


PRZKRÓJ KONSTRUKCYJNY ZJAZDU

DROGA POWIATOWA NR 2914C LUBRANIEC – BONIEWO - CETTY
OD KM 4+635 DO KM 5+275

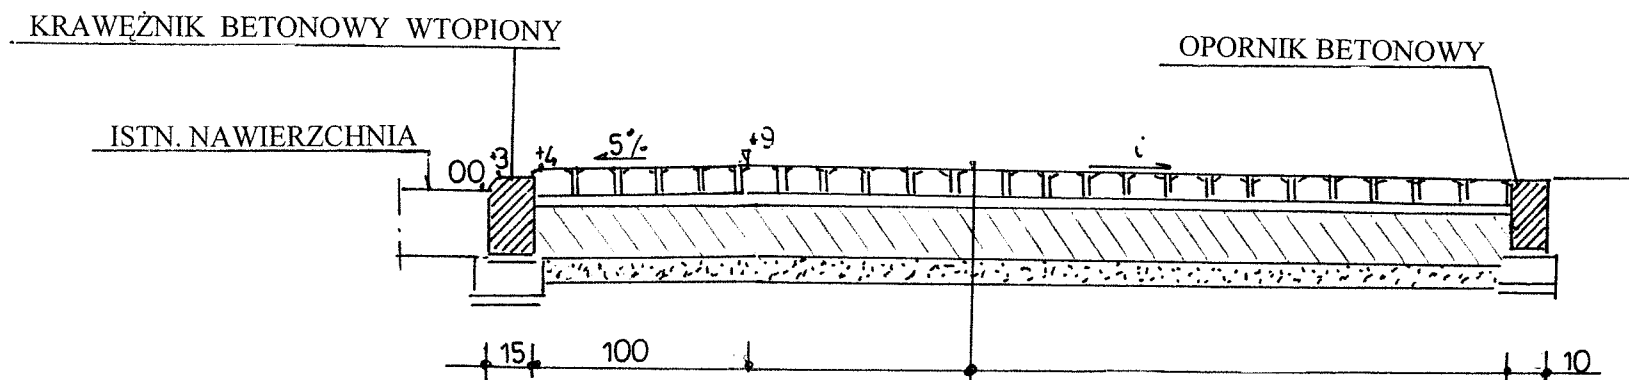

KOSTKA BETONOWA GR. 8CM STAROBRUK SZARY
PODSYPKA CEM-PIASKOWA GR.3 CM
PODBUDOWA GR.17CM Z BETONU B-10
WARSTWA ODCINAJĄCA GR.10 CM Z PIASKU
PROFILOWANE, ZAGĘSZCZONE PODŁOŻE GRUNTOWE

PROJEKTOWANIE, NADZORY TECHNICZNE 87-840 LUBIEŃ KUJ. SZKOLNA 11	
OBIEKT	PRZEBUDOWA I REMONT CIĄGU KOMUNIKACYJNEGO LUBRANIEC - CHODECZ
LOKALIZACJA	REMONT ODCINKA DROGI POWIATOWEJ NR 2913C LUBRANIEC - BONIEWO – CETTY OD KM 4+635 DO KM 5+275
PROJEKTANT	INŻ. JAN SZELAĞOWSKI UPR. PROJ-BUD.WBPP-AN 8386-5/5/16/80Wk
BRANZA	DROGOWA
DATA 30. 08.	SKALA
PRZEKRÓJ KONSTRUKCYJNY ZJAZDU	
PODPIS	
NR RYS 5	