


# WIDOK ZJAZDU Z GÓRY

DROGA POWIATOWA NR 2914C LUBRANIEC – BONIEWO - CETTY  
OD KM 4+635 DO KM 5+275

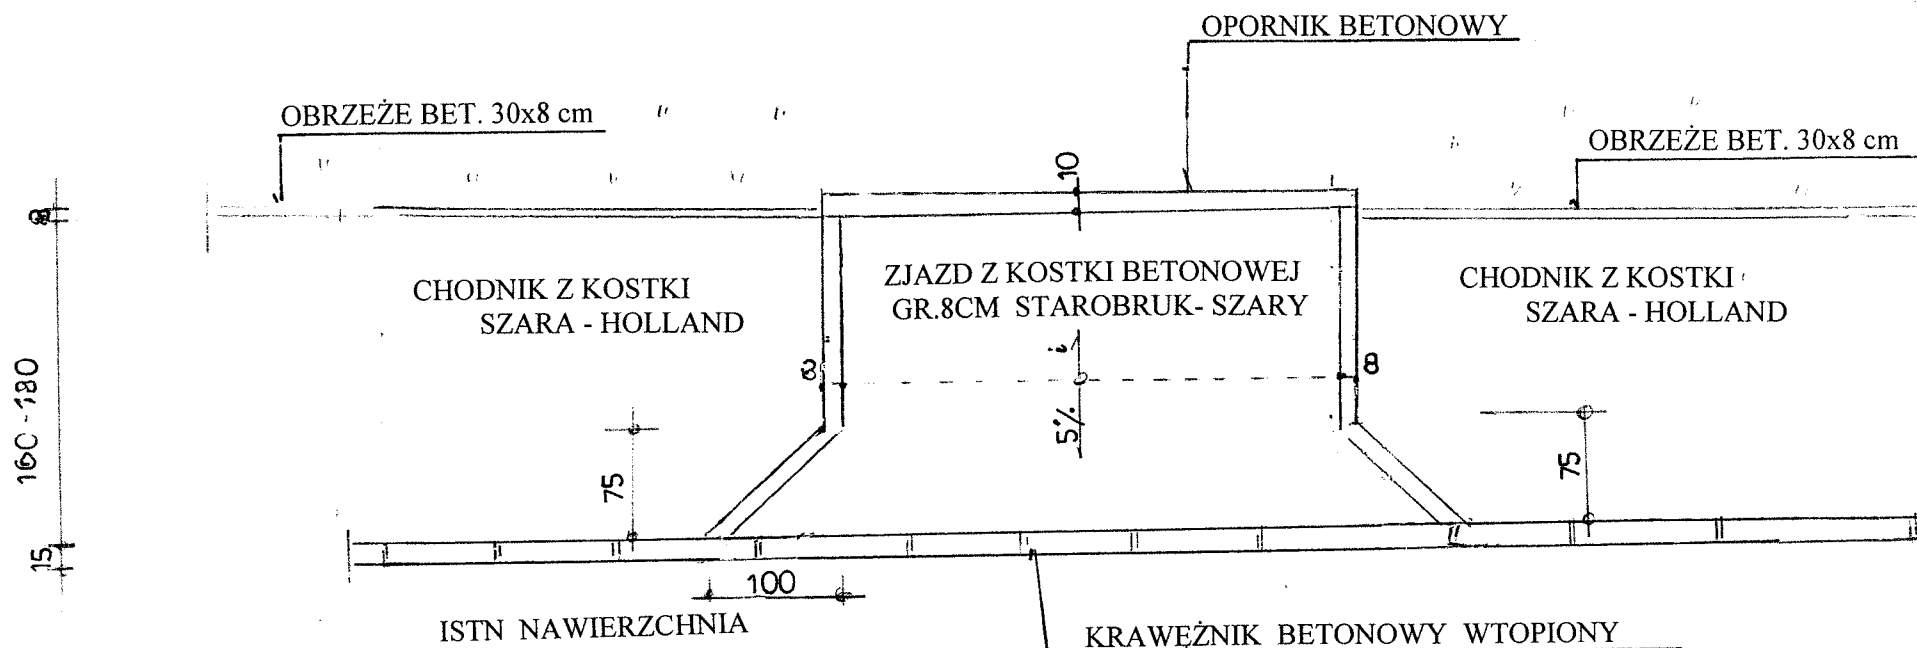

PROJEKTOWANIE, NADZORY TECHNICZNE 87-840 LUBIEŃ KUJ. SZKOLNA 11			
OBIEKT	PRZEBUDOWA I REMONT CIĄGU KOMUNIKACYJNEGO LUBRANIEC - CHODECZ		
LOKALIZACJA	REMONT ODCINKA DROGI POWIATOWEJ NR 2913C LUBRANIEC - BONIEWO - CETTY OD KM 4+635 DO KM 5+275		
PROJEKTANT	INŻ. JAN SZELAŃGOWSKI UPR. PROJ-BUD.WBPP-AN 8386-5/5/16/80Wk		PODPIS
BRANŻA	DROGOWA		
DATA 30. 08. 2009	SKALA	WIDOK ZJAZDU Z GÓRY	NR RYS 6