


PRZKRÓJ KONSTRUKCYJNY DROGI Z ZATOKĄ

DROGA POWIATOWA NR 2914C LUBRANIEC – BONIEWO - CETTY
OD KM 4+635 DO KM 5+275

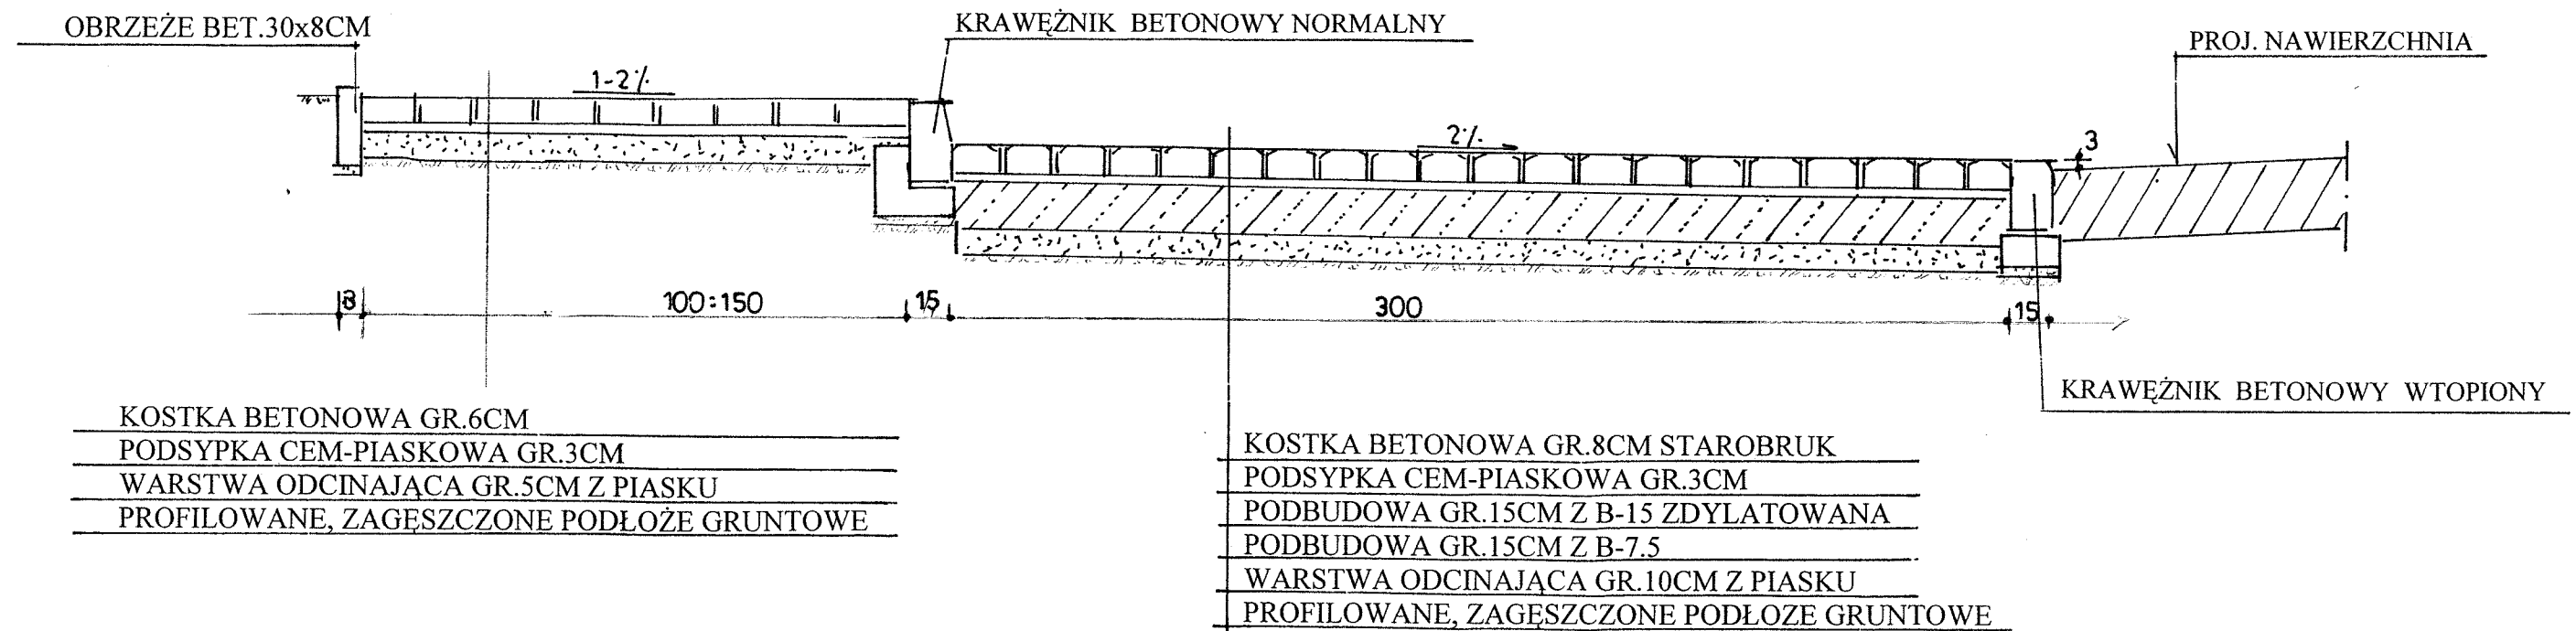

PROJEKTOWANIE, NADZORY TECHNICZNE 87-840 LUBIEŃ KUJ. SZKOLNA 11	
OBIEKT	PRZEBUDOWA I REMONT CIĄGU KOMUNIKACYJNEGO LUBRANIEC - CHODECZ
LOKALIZACJA	REMONT ODCINKA DROGI POWIATOWEJ NR 2913C LUBRANIEC - BONIEWO - CETTY OD KM 4+635 DO KM 5+275
PROJEKTANT	INŻ. JAN SZELĄGOWSKI UPR. PROJ-BUD.WBPP-AN 8386-5/5/16/80Wk
BRANŻA	DROGOWA
DATA 30. 08. 2009	SKALA
PRZEKRÓJ KONSTRUKCYJNY DROGI Z ZATOKĄ	
NR RYS 4	