


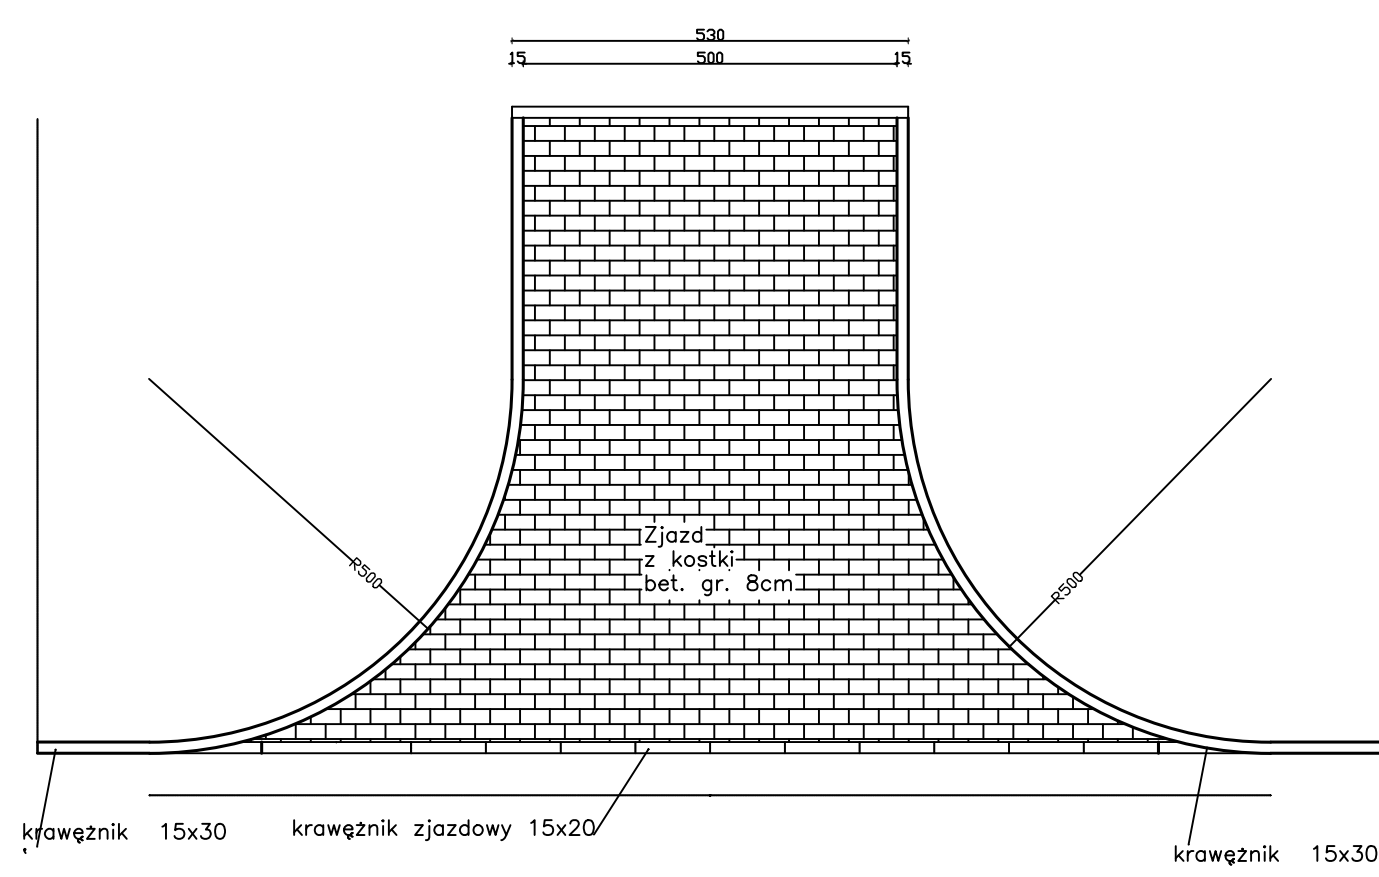


## WIDOK ZJAZDU W PLANIE SZT 2

skala 1:100



## PRZEKRÓJ NORMALNY

skala 1:20

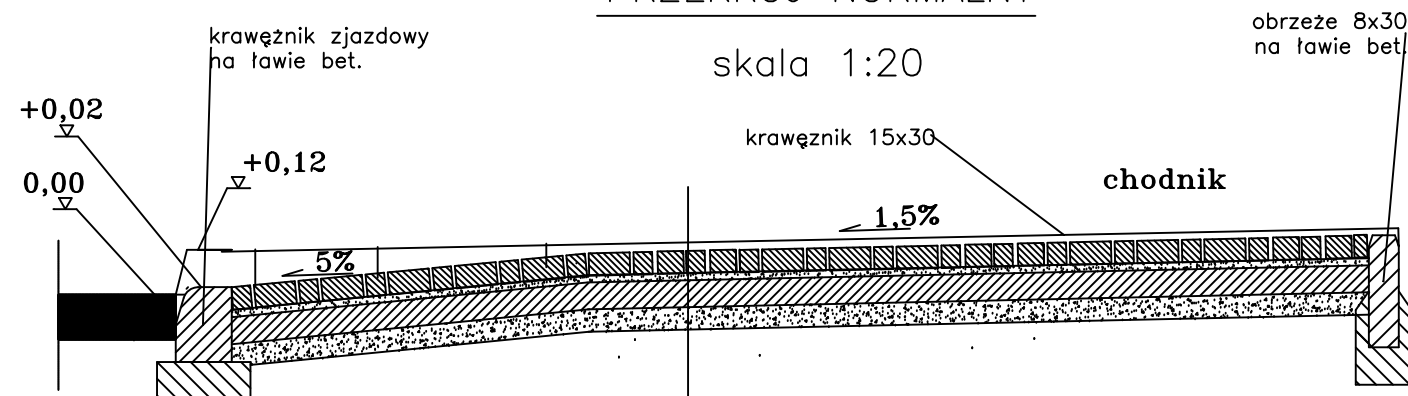

Kostka betonowa gr. 8 cm prostokątnej szarej  
Podsypka cementowo-piaskowa gr. 3 cm  
Podbudowa betonowa gr. 20 cm z C 12/15  
Warstwa odcinająca z piasku gr. 10 cm  
Profilowanie i zagęszczone podłoże gruntowe

<p>PRACOWNIA ARCHITEKTONICZNA <b>ARCHI-SIZE</b> JAKUB KACZOROWSKI TEL. 501-53-66-37 WŁOCŁAWEK 87-800 UL. KALISKA 90/69</p> <p>INWESTOR: POWIAT WŁOCŁAWSKI UL. CYGANKA 28 87-800 WŁOCŁAWEK</p> <p>ADRES INWESTYCJI: 87-860 LUBIENIEC GM. CHODECZ DZ NR 223/2, 220, 225</p> <p>TEMAT: BUDOWA POWIATOWEGO CENTRUM KSZTAŁCENIA ZAWODOWEGO NA BAZIE ORGANIZACYJNEJ ZS W CHODCZU WRAZ Z INFRASTRUKTURĄ</p> <p>BRANŻA: ARCHITEKTURA</p>	<p>PROJEKTOWAŁ : dr inż. Józef Strzelecki upr. 5/9/79 Wk</p> <p>podpis</p> <p>OPRACOWAŁ : PRACOWNIA ARCHITEKTONICZNA ARCHI-SIZE mgr inż. arch. Jakub Kaczorowski</p> <p>podpis</p> <p>TEMAT RYSUNKU: ZJAZD WIDOK I PRZEKROJ</p> <p>SKALA 1:100</p> <p>DATA: 28.02.2018</p> <p>RYSEK NR. 02</p> <p>TEN RYSUNEK JEST OBYJĘTY PRAWAMI AUTORSKIMI PRACOWNI PROJEKTOWEJ ARCHI-SIZE I NIE MOŻE BYĆ UŻYTY W CAŁOŚCI LUB W CZĘŚCI DO PRAC BUDOWLANYCH BEZ PISEMNEJ ZGODY PRACOWNI</p>
--	---