


ELEWACJA BOCZNA - POŁUDNIOWA

KOLORYSTYKA ELEWACJI :

1. TYNK STRUKTURALNY - KOLOR BIAŁY
2. DACHÓWKA BRAAS CELTYCKA - KOLOR GRAFITOWY
3. OBRÓBKI BLACHARSKIE - KOLOR CIEMNY SZARY
4. STOLARKA OKIENNA - KOLOR CIEMNY SZARY METALIK 704
5. STOLARKA DRZWIOWA - KOLOR CIEMNY SZARY
6. TYNK OZDOBNY CT 720 VISAGE
7. TARAS BETONOWY WYKOŃCZONY PŁYTKAMI CERAMICZNYMI
8. BARIERKI STALOWE - ANTRACYT
9. PŁYTKA ELEWACYJNA KLNKIEROWA SZARA CER6 BIS
10. PAPA Z POSYPKĄ - KOLOR CIEMNY SZARY

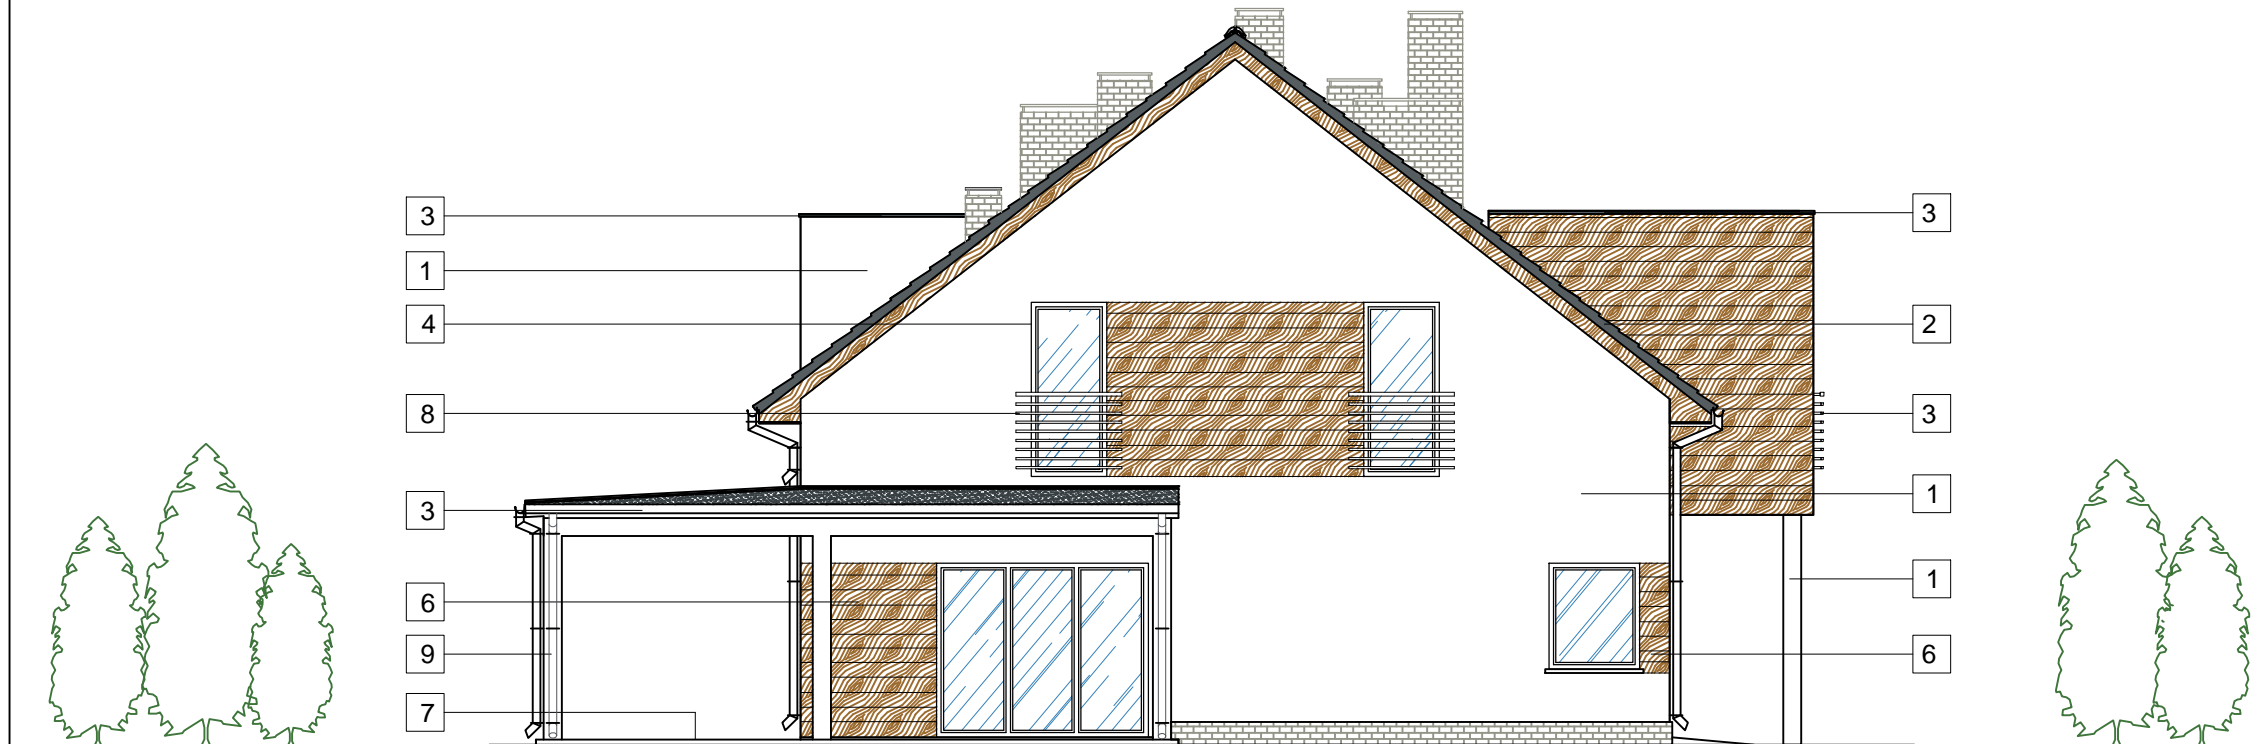

ELEWACJA BOCZNA - PÓŁNOCNA

Konstrukcyjna Pracownia Projektowa Piotr Jan Wojtczak		
ul. Promienna 3A/57 Włocławek		
tel.: (54) 4 440 440 piotrwojtczak@o2.pl		
Obiekt: Budowa 2 budynków mieszkalnych dla podopiecznych wielofunkcyjnej placówki opiekuńczej		
Adres:	Brzezie, dz. nr 89/8 Gmina Brześć Kujawski	Data: 10.2015 r.
Inwestor:	Wielofunkcyjna Placówka Opiekuńczo-Wychowawcza, Brzezie 35 87-880 Brześć Kujawski	Skala: 1:100
Nazwa rys.:	BUDYNEK 1 (z kotłownią) - ELEWACJE BOCZNE	Nr: B1-A7
ZESPÓŁ PROJEKTOWY		
Architektura:	Opracowanie:	
mgr inż. arch. Bartłomiej Babiński uprawnienia budowlane w specjalności architektonicznej do projektowania bez ograniczeń nr KPOKIA 18/2005	mgr inż. arch. Małgorzata Chylińska	
Konstrukcja:	Sprawdzający:	
mgr inż. Piotr Wojtczak uprawnienia budowlane w specjalności konstrukcyjno-budowlanej do projektowania bez ograniczeń nr KUP/0005/P00K/07	mgr inż. Anna Krzysztofia uprawnienia budowlane w specjalności konstrukcyjno-budowlanej do projektowania bez ograniczeń nr UA-V-7342-5/11/97 Wk	