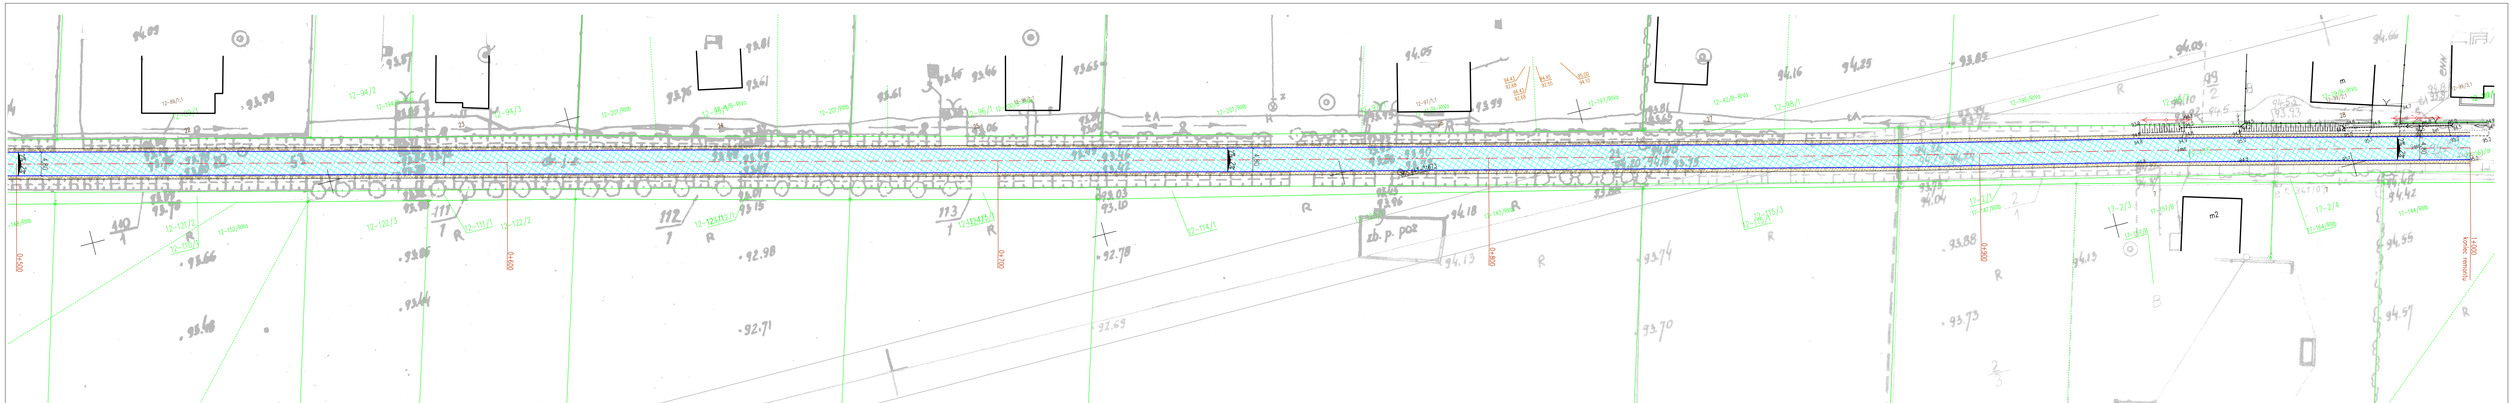

LEGENDA:

- oś jezdni
- krawędź jezdni
- nawierzchnia jezdni
- pobocza utwardzone

| | | | |
|---|---|---|---|
| Jednostka projektowa: | MOTYLES kompleksowa obsługa budownictwa | ul. Zimowa 18<br>87-800 Włocławek<br>tel. kom. 607 542 675 | |
| Lokalizacja: | Województwo kujawsko-pomorskie, powiat włocławski, jednostka ewid. Chocień, obręb ewidencyjny Boża Wola dz. nr 175, obręb ewidencyjny Kuźnice dz. nr 53 | | |
| Inwestor: | Powiat Włocławski - Powiatowy Zarząd Dróg we Włocławku z/s w Jarantowicach, Jarantowice 5, 87-850 Chocień | | |
| Nazwa inwestycji: | Remont odcinków dróg powiatowych - ułożenie masy ścieralnej. | | |
| Zakres opracowania: | Remont odcinka drogi powiatowej nr 2917C Szatki-Wola Nakonowska-Kowal w m. Kuźnice | | |
| Stadium dokumentacji: | Projekt budowlano - wykonawczy | | |
| Nazwa rysunku: | Plan zagospodarowania terenu | | |
| Projektant: | mgr inż. Piotr Przybylski<br>nr uprawnień budowlanych KUP/0046/POOD/04 | | Podpis: |
| Data: 15.12.2017r. | Skala: 1:500 | Branża: drogowa | Nr rysunku: 2.2 |