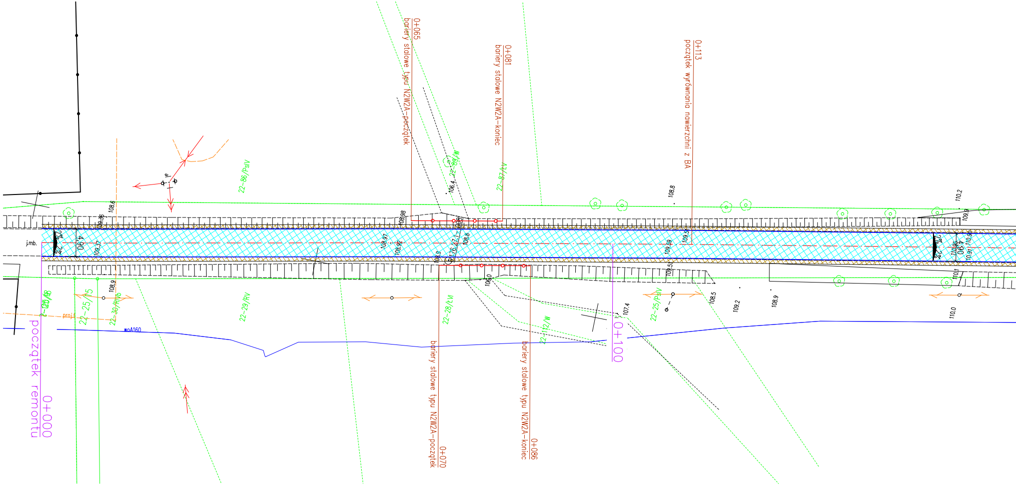
0+065
bariery stalowe typu N2W2A-początek
0+081
bariery stalowe typu N2W2A-koniec
0+113
początek wyrównania nawierzchni z BA
22-86/PsIV
22-89/W
22-87/IV
108.6
108.8
110.2
106.4
108.98
109.36
109.37
108.97
108.92
109.59
109.51
108.9
108.8
109.8
j.mb.
4.90
0+100
22-28/LVI
22-29/RV
22-25/V5
22-30/RIVb
22-25/PsIV
22-112/W
proj.
wpA160
108.5
109.2
108.9
107.4
110.0
0+000
początek remontu
0+070
bariery stalowe typu N2W2A-początek
0+086
bariery stalowe typu N2W2A-koniec

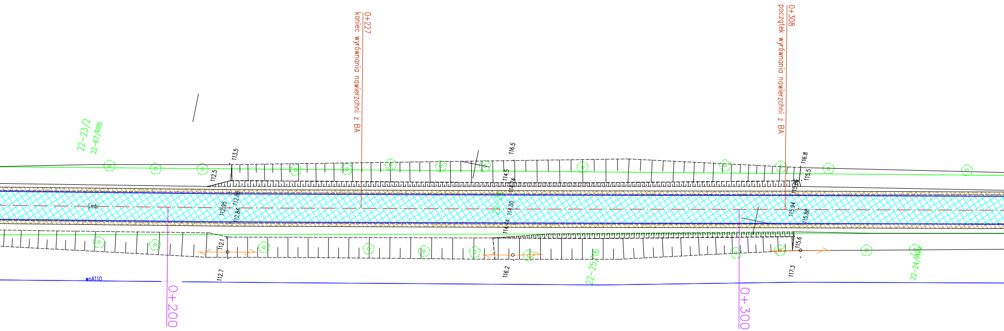
0+227
koniec wyrównania nawierzchni z BA
0+308
początek wyrównania nawierzchni z BA
22-23/2
22-67/RIIIb
113.5
112.5
116.5
114.5
114.74
112.95
112.86
112.84
114.30
114.74
112.1
112.7
116.2
22-2
22-25/16
116.8
115.5
115.86
115.94
115.88
115.6
117.3
22-24/RIIIb
j.mb.
woA110
0+200
0+300

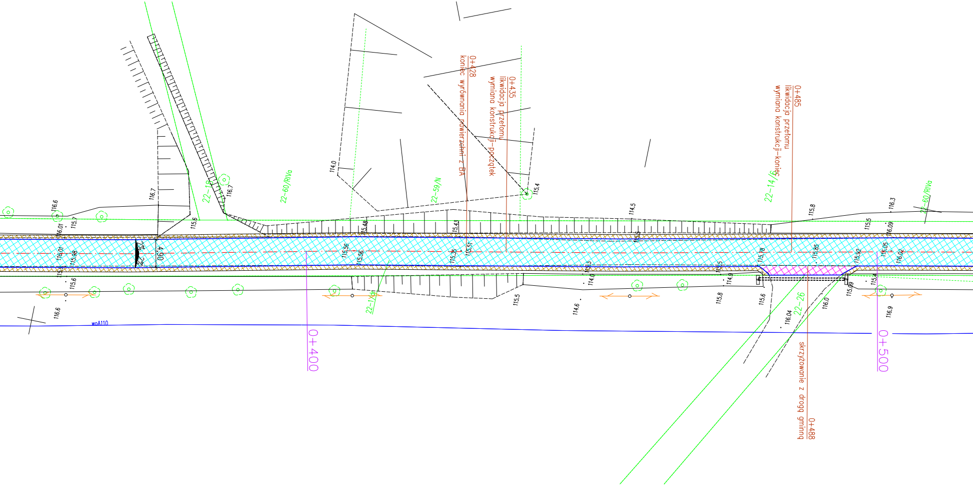
0+428
koniec wyrównania powierzchni z BA
0+435
likwidacja przełomu
wymiana konstrukcji–początek
0+485
likwidacja przełomu
wymiana konstrukcji–koniec
0+488
skrzyżowanie z drogą gminną
0+400
0+500
woA110
22-18
22-60/RIVa
22-59/N
22-14/6
22-60/RIVa
22-17/...
22-26
4,90
2,45
2,45
116.6
116.7
116.7
115.6
116.01
115.7
116.01
115.98
115.6
116.6
114.0
115.4
115.48
115.43
115.56
115.56
115.35
115.51
114.5
115.5
115.5
114.0
114.6
114.5
114.9
115.8
115.78
115.6
116.04
115.85
115.92
116.0
115.09
115.8
115.5
116.09
116.3
116.05
116.02
115.4
116.9

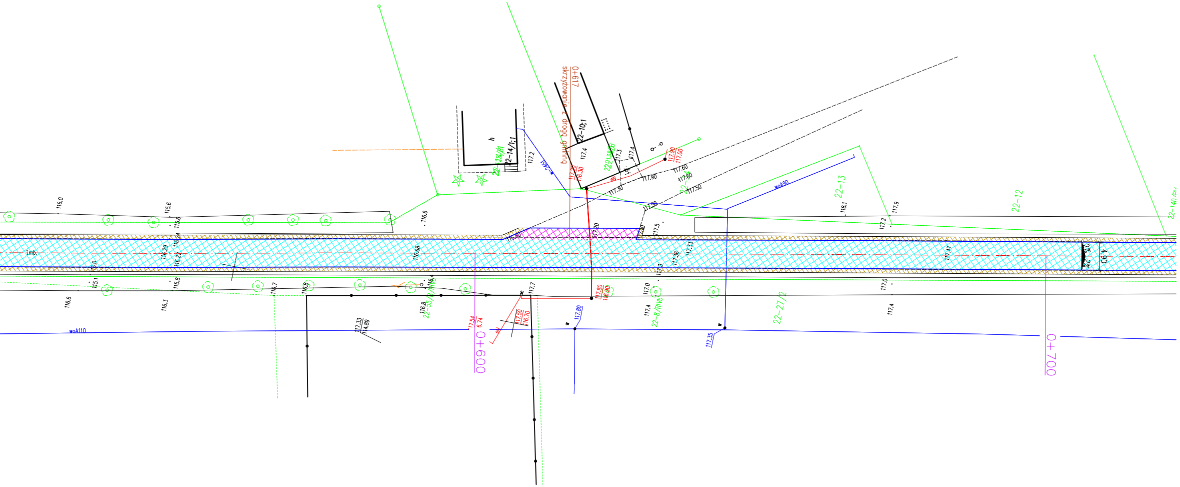
skrzyżowanie z drogą gminną
0+617
0+600
0+700
22-14/1;1
22-10;1
22-13
22-12
22-140/...
22-27/2
22-8/RIVb
22-35/...
woA110
woA90
4.90
117.80
116.90
117.50
116.70
117.54
6.74
117.33
114.89
117.35
117.90
117.60
117.50
117.30
116.0
115.6
116.6
116.3
115.8
116.7
116.8
117.7
117.0
117.4
117.2
117.9
118.1

LEGENDA:

— · —	oś jezdni
—	krawędź jezdni
▨	nawierzchnia jezdni
▨	włączenia dróg gminnych
▨	pobocza utwardzone
—•—•—	bariery stalowe typu N2W2A

Jednostka projektowa:	MOTYLES kompleksowa obsługa budownictwa ul. Zimowa 18 87-800 Włocławek tel. kom. 607 542 675
Lokalizacja:	Województwo kujawsko-pomorskie, powiat włocławski, jednostka ewid. Izbica Kuj.- obszar wiejski, obręb ewid. Modzerowo dz. nr 268; obręb ewid. Śmielnik dz. nr 31, 24; obręb ewid. Mieczysławowo dz. nr 153
Inwestor:	Powiat Włocławski - Powiatowy Zarząd Dróg we Włocławku z/s w Jarantowicach, Jarantowice 5, 87-850 Choceń
Nazwa inwestycji:	Remont odcinków dróg powiatowych - ułożenie masy ścieralnej.
Zakres opracowania:	Remont odcinka drogi powiatowej nr 2932C Izbica Kujawska - Modzerowo w m. Modzerowo
Stadium dokumentacji:	Projekt budowlano - wykonawczy
Nazwa rysunku:	Plan zagospodarowania terenu
Projektant:	mgr inż. Piotr Przybylski nr uprawnień budowlanych KUP/0046/POOD/04 Podpis: Przybylski P.
Data: 15.12.2017r.	Skala: 1:500
Branża: drogowa	Nr rysunku: 2.1