



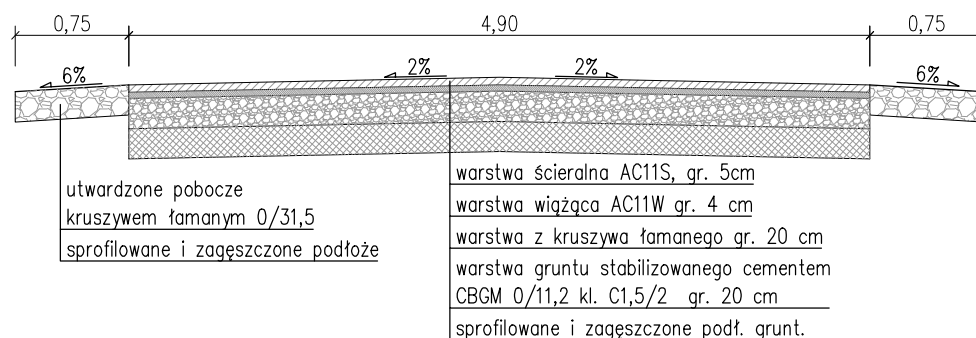

Przekrój wymiana konstrukcji na przełomach
skala 1:50

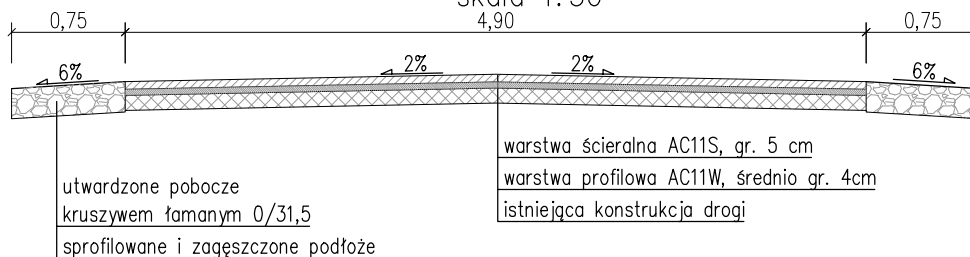

Przekrój z warstwą profilową
skala 1:50



Jednostka projektowa:	 MOTYLES kompleksowa obsługa budownictwa			ul. Zimowa 18 87-800 Włocławek tel. kom. 607 542 675
Lokalizacja:	Województwo kujawsko-pomorskie, powiat włocławski, jednostka ewid. Izbica Kuj.- obszar wiejski, obręb ewid. Modzerowo dz. nr 268; obręb ewid. Śmielnik dz. nr 31, 24; obręb ewid. Mieczysławowo dz. nr 153			
Inwestor:	Powiat Włocławski - Powiatowy Zarząd Dróg we Włocławku z/s w Jarantowicach, Jarantowice 5, 87-850 Chocień			
Nazwa inwestycji:	Remont odcinków dróg powiatowych - ułożenie masy ścieralnej.			
Zakres opracowania:	Remont odcinka drogi powiatowej nr 2932C Izbica Kujawska - Modzerowo w m. Modzerowo			
Stadium dokumentacji:	Projekt budowlano - wykonawczy			
Nazwa rysunku:	Przekrój konstrukcyjny			
Projektant:	mgr inż. Piotr Przybylski nr uprawnień budowlanych KUP/0046/POOD/04			Podpis: 
Data:	15.12.2017r.	Skala:	1:50	Branża:
				drogowa
				Nr rysunku:
				3.1