



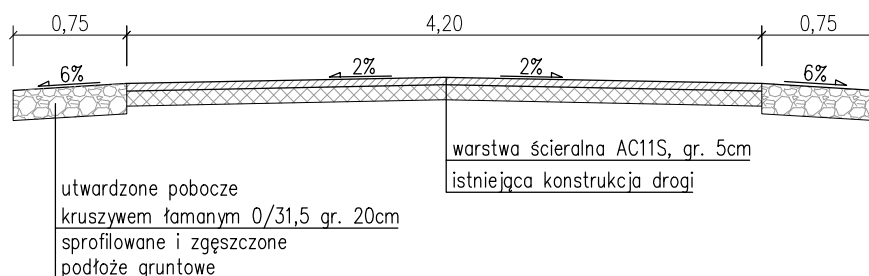

Przekrój od km 0+000 do km 0+635
skala 1:20

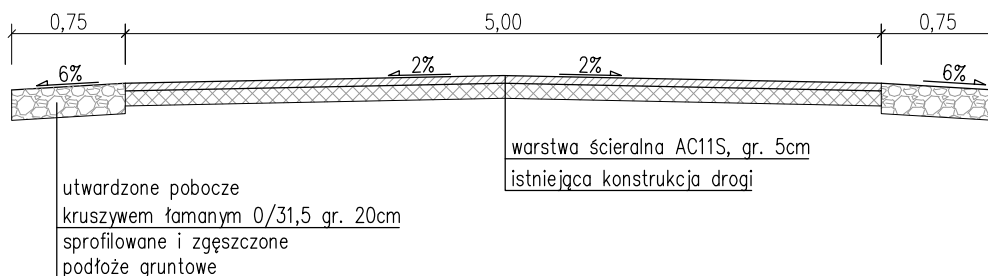

Przekrój od km 0+635 do km 1+015
skala 1:20



Jednostka projektowa:	 MOTYLES kompleksowa obsługa budownictwa			ul. Zimowa 18 87-800 Włocławek tel. kom. 607 542 675
Lokalizacja:	Województwo kujawsko-pomorskie, powiat włocławski, jednostka ewid. Izbica Kujawska-obszar wiejski, obręb ewidencyjny Ciepliny dz. nr 146, 106			
Inwestor:	Powiat Włocławski - Powiatowy Zarząd Dróg we Włocławku z/s w Jarantowicach, Jarantowice 5, 87-850 Chocień			
Nazwa inwestycji:	Remont odcinków dróg powiatowych - ułożenie masy ścieralnej.			
Zakres opracowania:	Remont odcinka drogi powiatowej nr 2933C Izbica Kujawska-Nowa Wieś -Błenna w m. Ciepliny			
Stadium dokumentacji:	Projekt budowlano - wykonawczy			
Nazwa rysunku:	Przekrój konstrukcyjny			
Projektant:	mgr inż. Piotr Przybylski nr uprawnień budowlanych KUP/0046/POOD/04			Podpis: 
Data:	15.12.2017r.	Skala:	1:50	Branża:
				drogowa
				Nr rysunku:
				3