



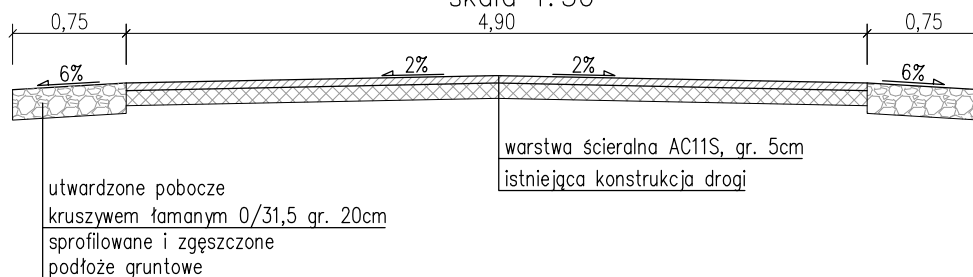

Przekrój, warstwa ścieralna
skala 1:50

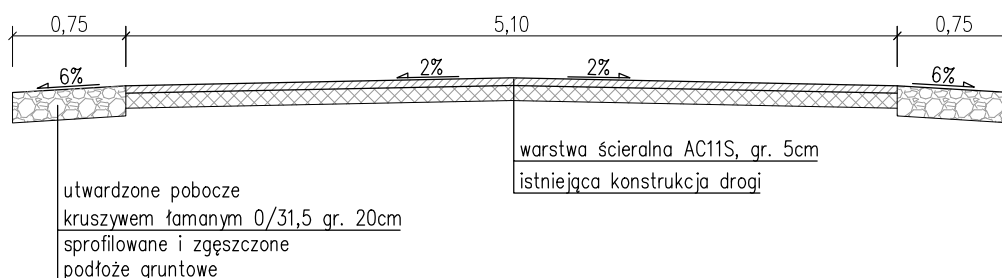

Przekrój w rejonie łuku poziomego
skala 1:50



Jednostka projektowa:	 MOTYLES kompleksowa obsługa budownictwa		ul. Zimowa 18 87-800 Włocławek tel. kom. 607 542 675
Lokalizacja:	Województwo kujawsko-pomorskie, powiat włocławski, jednostka ewid. Izbica Kuj.- obszar wiejski, obręb ewid. Modzerowo dz. nr 268; obręb ewid. Śmielnik dz. nr 31, 24; obręb ewid. Mieczysławowo dz. nr 153		
Inwestor:	Powiat Włocławski - Powiatowy Zarząd Dróg we Włocławku z/s w Jarantowicach, Jarantowice 5, 87-850 Chocień		
Nazwa inwestycji:	Remont odcinków dróg powiatowych - ułożenie masy ścieralnej.		
Zakres opracowania:	Remont odcinka drogi powiatowej nr 2932C Izbica Kujawska - Modzerowo w m. Modzerowo		
Stadium dokumentacji:	Projekt budowlano - wykonawczy		
Nazwa rysunku:	Przekrój konstrukcyjny		
Projektant:	mgr inż. Piotr Przybylski nr uprawnień budowlanych KUP/0046/POOD/04		Podpis: 
Data:	15.12.2017r.	Skala:	1:50
		Branża:	drogowa
		Nr rysunku:	3.2