


ROZDZIELNICA A

ROZDZIELNICA
"RG" istniejąca

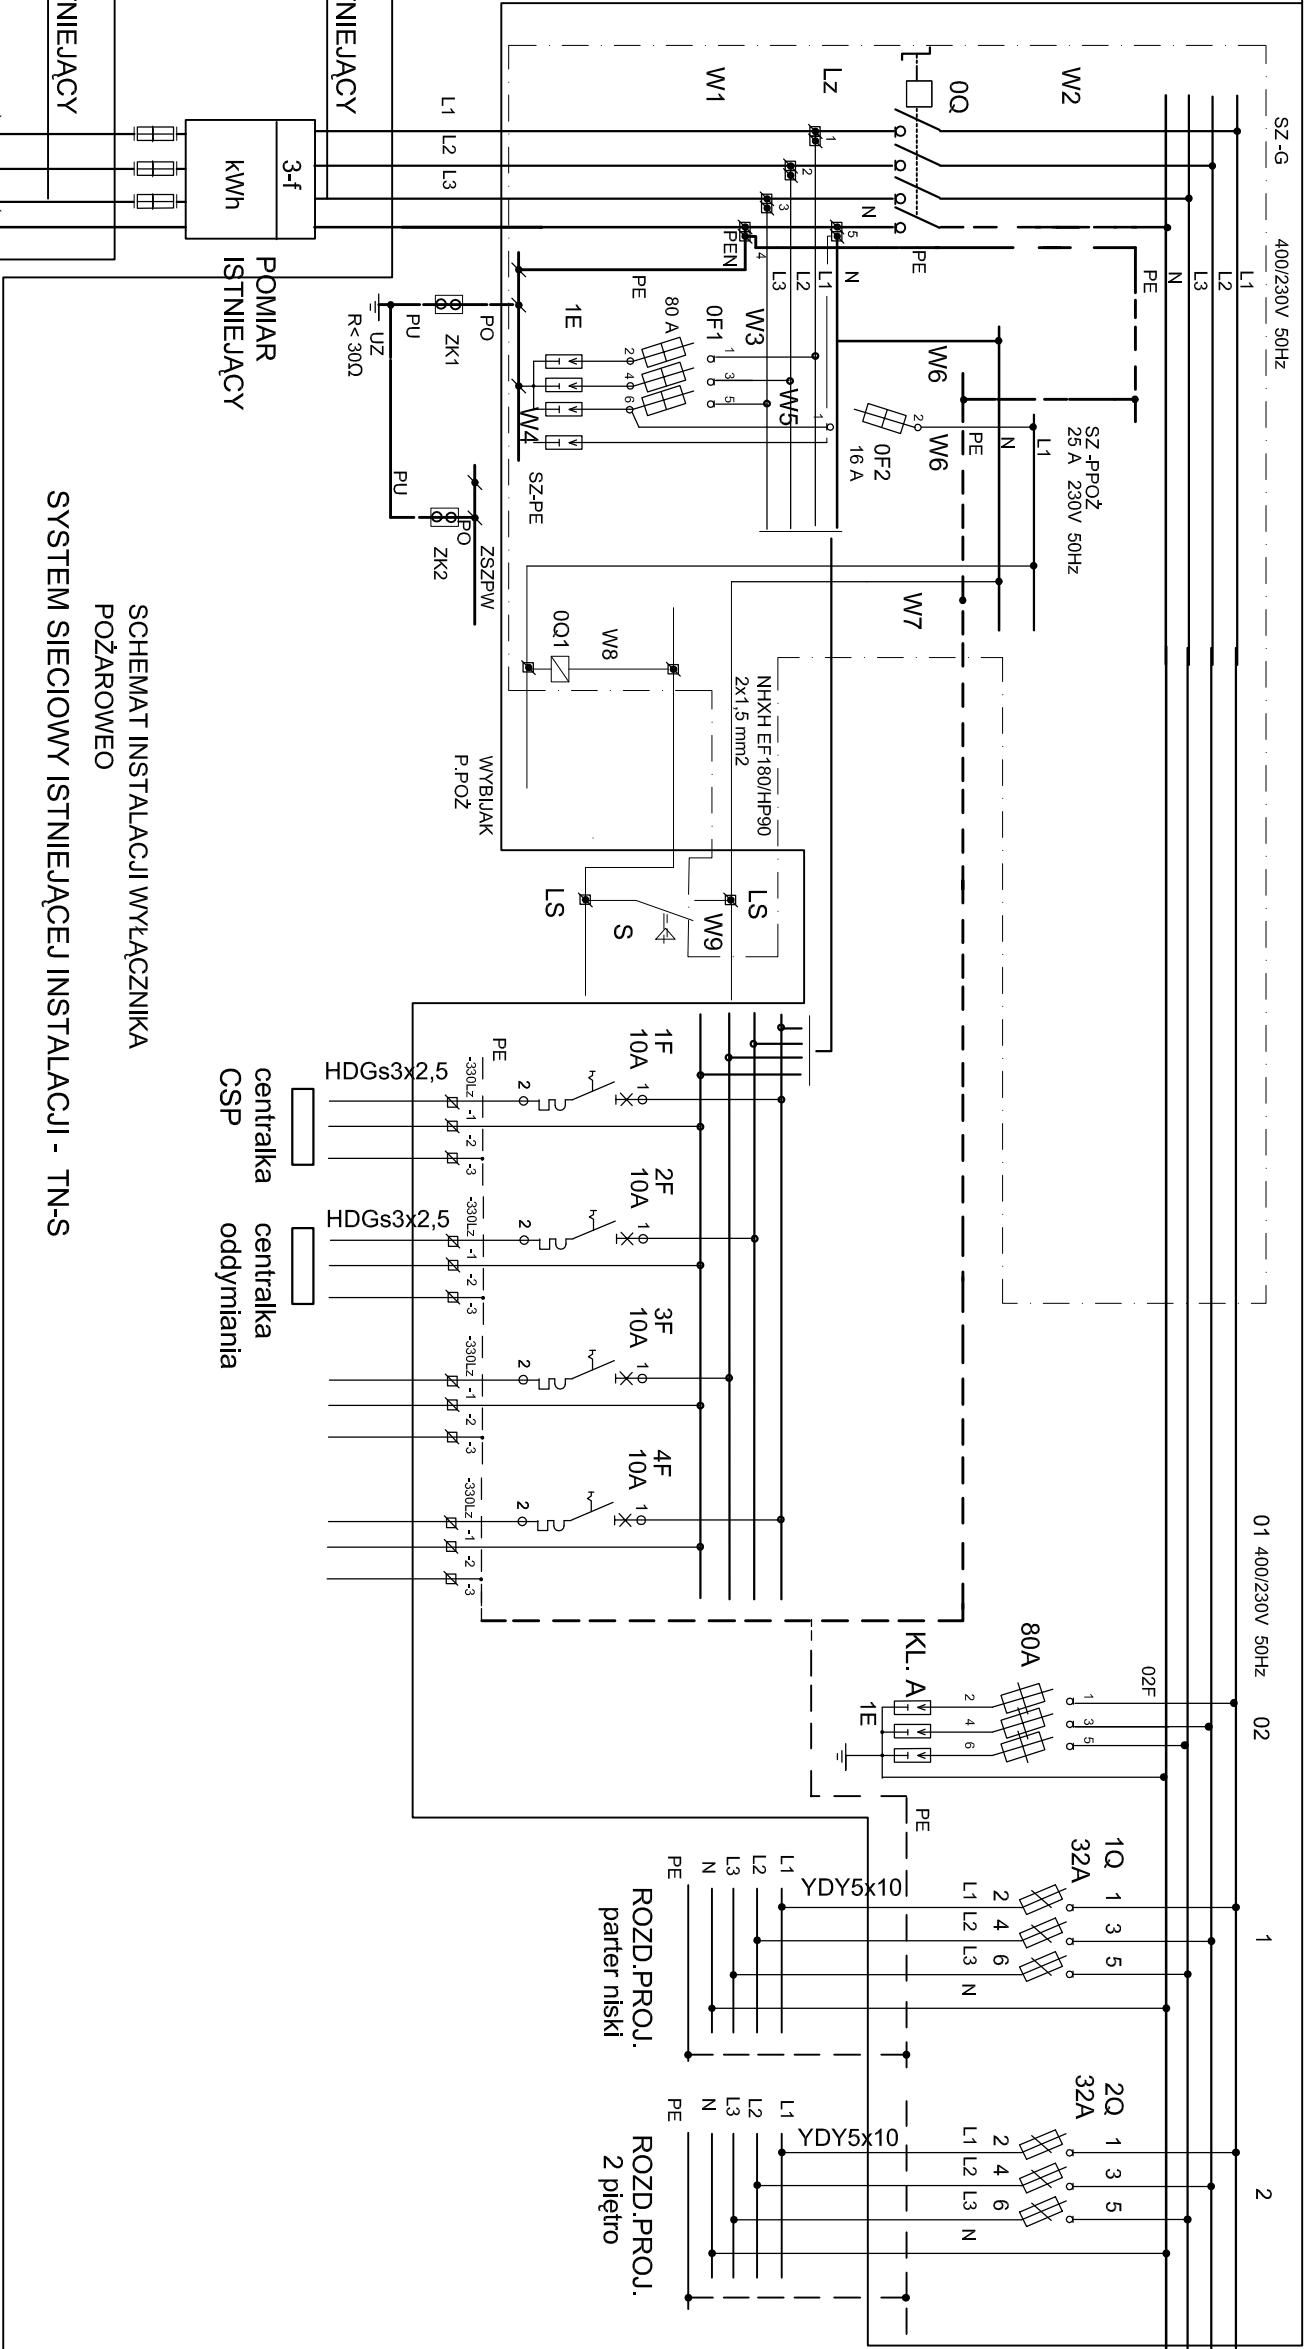

Istniejący
kabel
zasilania
obiektu

ISTNIEJĄCE
ZŁĄCZE KABLOWE

SCHEMAT INSTALACJI WYŁĄCZNIKA
POŻAROWEGO

SYSTEM SIECIOWY ISTNIEJĄCEJ INSTALACJI - TN-S

SYSTEM OCHRONY OD PORAŻEN TN-CS

JEDNOSTKA PROJEKTOWA:		PRZEDSIĘBIORSTWO INŻYNIERYJNE KELVIN SP. Z O.O.	
NAZWA I ADRES OBIEKTU BUDOWLANEGO:		85-303 Bydgoszcz ul. Piękna 13	
DOKUMENTACJA INSTALACJI ELEKTRYCZNYCH W BUDYNKU STAROSTWA POWIATOWEGO WE WŁOCŁAWKU		87-800 Włocławek, ul. Cyganek 28	
INWESTOR:		Powiat Włocławski	
OPRACOWANIE:		87-800 Włocławek, ul. Cyganek 28	
BRANŻA INSTALACJE ELEKTRYCZNE			
RYSUJEK:	SCHEMAT ROZDZIELNICY RG	NR RYSUNKU:	E2.1
PROJEKTOWAŁ:	inż. Tadeusz AMBROZIAK	NR UPRAWNIEN:	7210/26/76
SPRAWDZIŁ:	inż. Roman KWIATEK	NR UPRAWNIEN:	WBPP-NB-7210/682
		DATA I PODPIS:	2017-04-11
		DATA I PODPIS:	2017-04-11