


A7A


L1,L2,L3,N 400/230V 50HZ

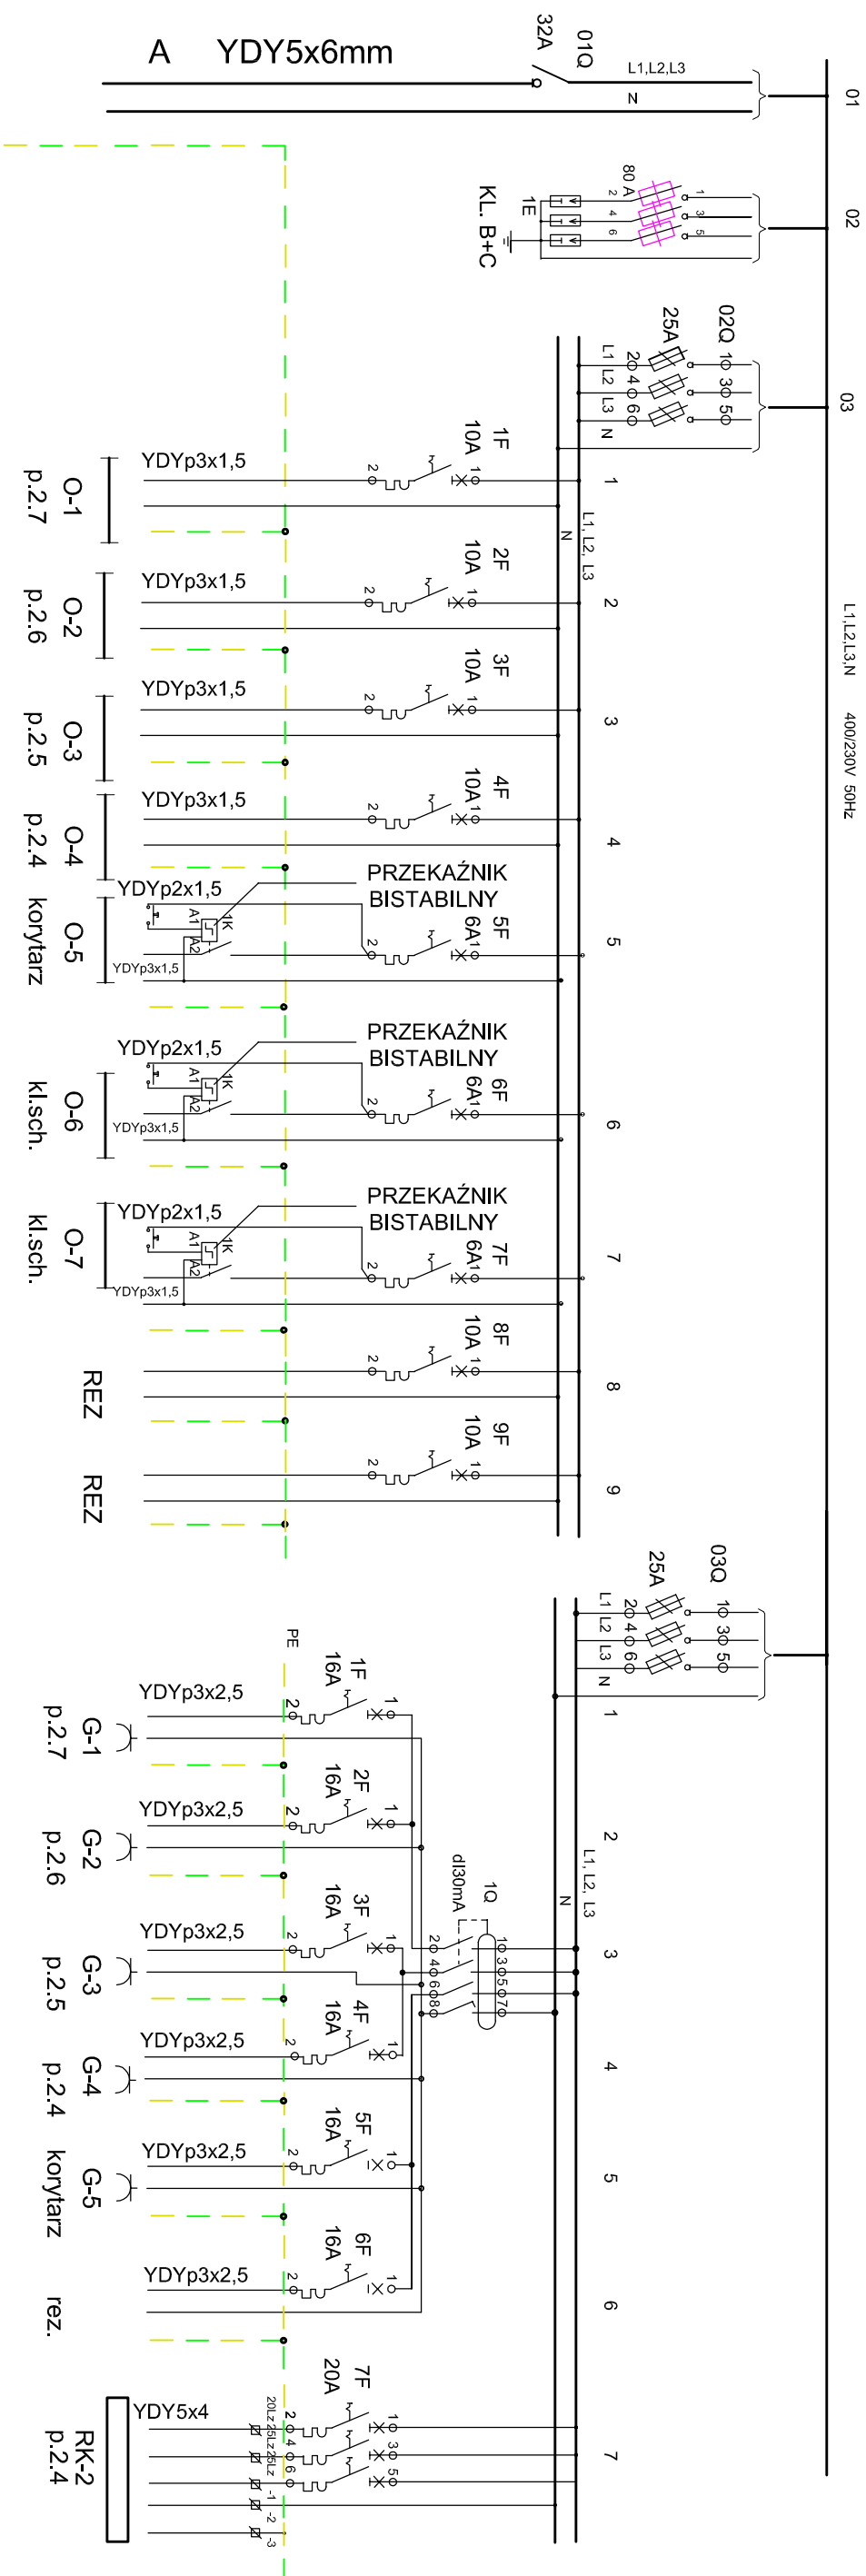

ROZDZ. A7A

134

500

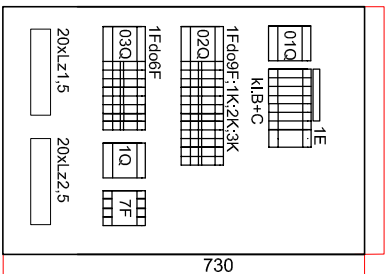

ROZDZIELNICA A7A

JEDNOSTKA PROJEKTOWA		
KELVIN		
PRZEDSIĘBIORSTWO INŻYNIERYJNE KELVIN SP. Z O.O.		
85-303 Bydgoszcz ul. Piękna 13		
NAZWA I ADRES OBIEKTU BUDOWLANEGO		
Budynki Zespołu Szkół w Lubranicu		
ul. Brzeska 51, 87 - 890 Lubraniec		
INWESTOR		
Powiat Włocławski		
ul. Cyganika 28, 87 - 800 Włocławek		
OPISACZYME		
BRANŻA, INSTALACJE ELEKTRYCZNE		
PROJEKTOWAŁ	INŻ. PRACOWNIK	SKALA
PROJEKTOWAŁ	INŻ. Tadeusz AMBROZIAK	E2:6
SPRAWOWAŁ	INŻ. Roman KWIATEK	NR PRACOWNIK 7210256/78 NR PRACOWNIK WBPc-NB/210662
DATA I PODPIS		xxx
xxx		xxx