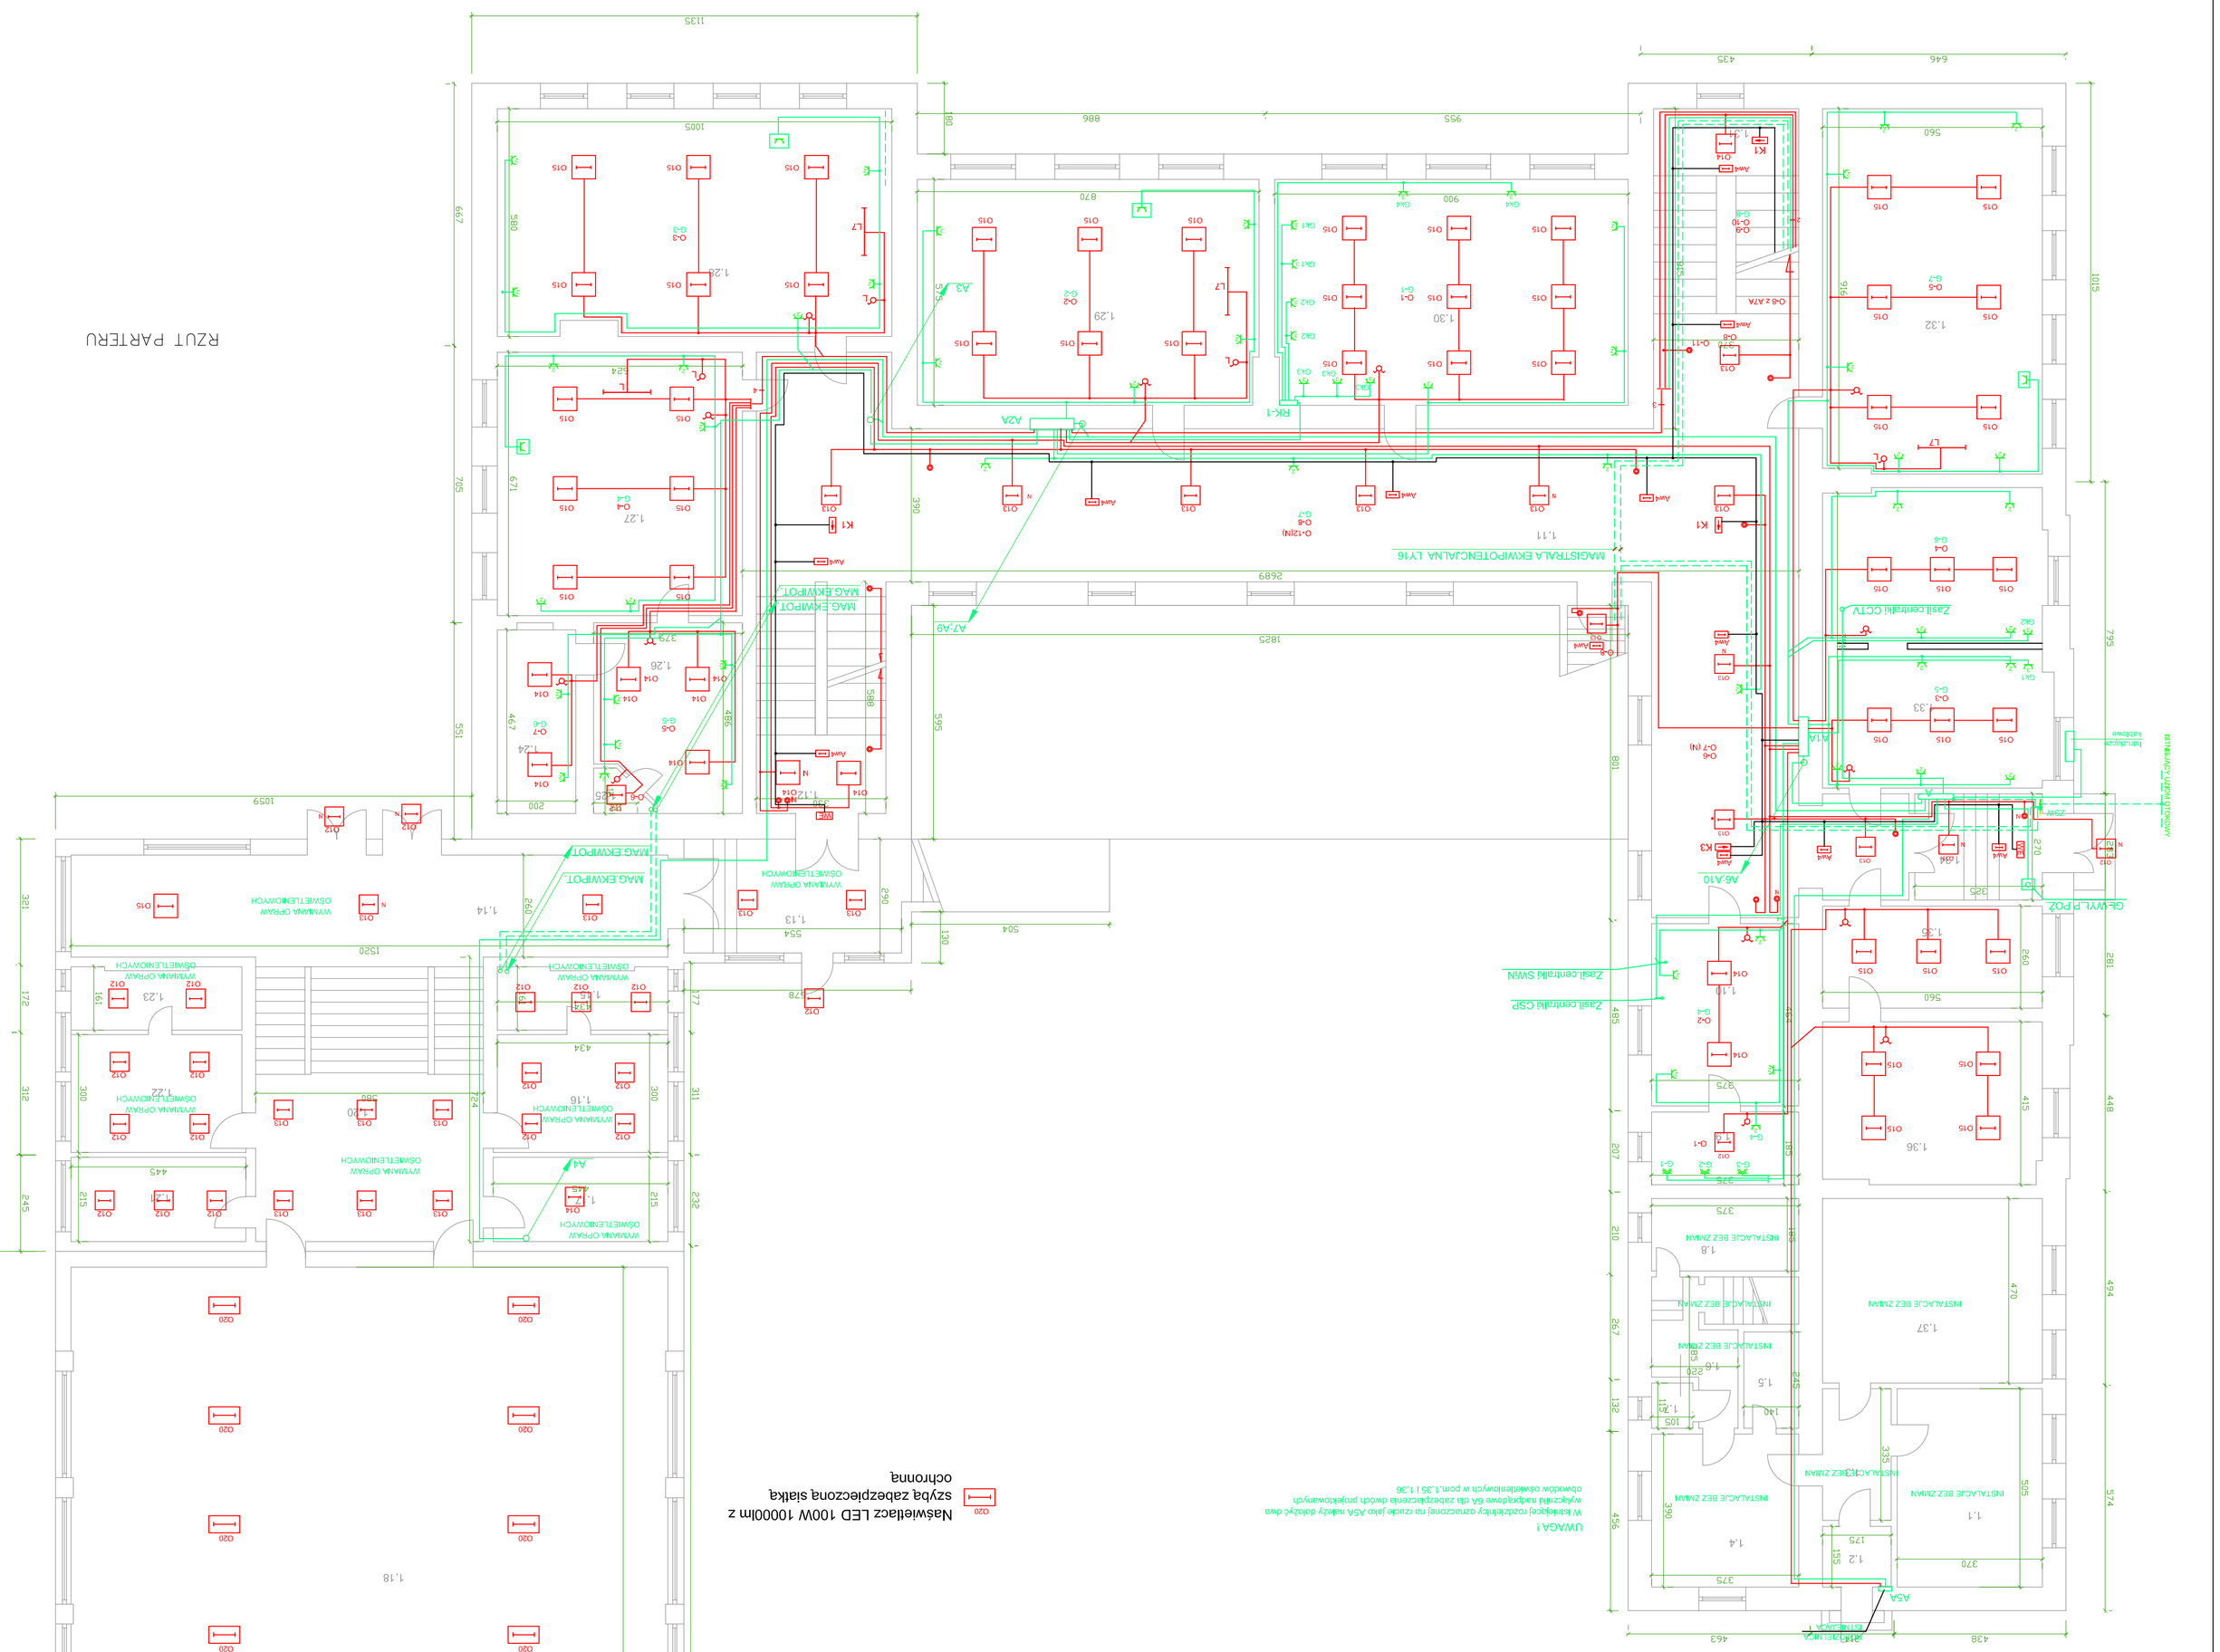

L.p.	Nr pom	Nazwa pomieszczenia
1	0.1	Pomieszczenie sprzątania
2	0.2	Klatka schodowa
3	0.3	Klatka schodowa
4	0.4	Szatnia uczniowska
5	0.5	Klatka schodowa zewnętrzna
6	0.6	Pomieszczenie sprzątania
7	0.7	Pomieszczenie sprzątania
8	0.8	Pomieszczenie sprzątania
9	0.9	Pomieszczenie sprzątania
10	0.10	Komunikacja
11	0.11	Pomieszczenie sprzątania
12	0.12	Pomieszczenie sprzątania
13	0.13	Pomieszczenie sprzątania
14	0.14	Klatka schodowa
15	0.15	WC
16	0.16	Pomieszczenie sprzątania
17	0.17	Toaleta męska
18	0.18	Korytarz
19	0.19	Korytarz
20	0.20	Pomieszczenie technizna
21	0.21	Pomieszczenie sprzątania
22	0.22	Kotłownia
23	0.23	Pomieszczenie sprzątania
24	0.24	Magazynek
25	0.25	Klatka schodowa
26	0.26	Toaleta damska
27	1.1	Pomieszczenie szatnia
28	1.2	Przedsionek
29	1.3	Korytarz
30	1.4	Pomieszczenie szatnia
31	1.5	Pomieszczenie szatnia
32	1.7	Korytarz
33	1.7	Toaleta
34	1.8	Pomieszczenie szatnia
35	1.9	Pomieszczenie gospodarcza
36	1.10	Pomieszczenie szatnia
37	1.11	Korytarz
38	1.12	Klatka schodowa
39	1.13	Korytarz
40	1.14	Korytarz
41	1.15	Natrysk/wc/ma
42	1.16	Sanitariat chłopców
43	1.17	Przechowalnia sprzętu gimnastycznego
44	1.18	Sala gimnastyczna
45	1.19	Klatka schodowa zewnętrzna
46	1.20	Hol
47	1.21	Przebieralnia dla dziewcząt
48	1.22	Sanitariat dziewcząt
49	1.23	Natrysk/wc/ma
50	1.24	Zapleczę sali lekcyjnej
51	1.25	Zapleczę sali lekcyjnej
52	1.26	Zapleczę sali lekcyjnej
53	1.27	Sala lekcyjna
54	1.28	Sala lekcyjna
55	1.29	Sala lekcyjna
56	1.30	Biblioteka
57	1.31	Klatka schodowa
58	1.32	Sala lekcyjna
59	1.33	Sala lekcyjna
60	1.34	Przedsionek
61	1.35	Sekretariat
62	1.36	Gabinet dyrektora
63	1.37	Pomieszczenie sprzątania
64	2.1	Sala lekcyjna
65	2.2	Pomieszczenie handlowe
66	2.3	Korytarz
67	2.4	Sala lekcyjna
68	2.5	Sala lekcyjna
69	2.6	Sala lekcyjna
70	2.7	Sala lekcyjna
71	2.8	Sala lekcyjna
72	2.9	Sala lekcyjna
73	2.10	Sala lekcyjna
74	2.11	Pomieszczenie sprzątania
75	3.1	Pomieszczenie gospodarcza
76	3.2	Poddasze nieużytkowe
77	3.3	Korytarz
78	3.4	Pomieszczenie gospodarcza
79	3.5	Pomieszczenie niegogrzewane
80	3.6	Zapleczę pomieszczenie niegogrzewanego
81	3.7	Pomieszczenie gospodarcza
82	3.8	Pomieszczenie gospodarcza
83	3.9	Pomieszczenie gospodarcza
84	3.10	Pomieszczenie gospodarcza
85	3.11	Poddasze nieużytkowe
86	3.12	Pomieszczenie gospodarcza
87	3.13	Pomieszczenie gospodarcza

PRZEDSIĘBIORSTWO INŻYNIERYJNE KELVIN SP.Z O.O.
85-303 Bydgoszcz ul. Pięłkna 13

Budynki Zespołu Szkół w Lubniewicach

ul. Brzeska 5, 87 - 800 Włocławek

Powiat Międzyrzecki

ul. Cygańska 28, 87 - 800 Włocławek

BRANŻA INSTALACJE ELEKTRYCZNE

WYKONAŁ:		NR UPRAWNIEŃ	SKALA
PROJEKTOWAŁ:	inż. Tadeusz AMBROŻAK	7210/96/Pł	XXX
SPRAWDZIŁ:	inż. Roman KWIATEK	NR UPRAWNIEŃ WPP-NB-7210/87	SKALA / FORMAT XXX

NAZWA RYSUNKU: **RZUT PARTERU** SKALA: 1:100 ID: E2

Oprawa dla oświetlenia zewnętrznego LED 38W
mocowana na wysięgniku do ściany na wys.1 pięłra
Oprawa LED 4klm zwieszakowa z
rastrem asymetrycznym do
podświetlenia tablic szkolnych
2.Oprawa ze źródłami światła LED o strumieniu 5
klm nastropowa z rastrem aluminiowym
parabolicznym.R≥90,lamp.barwowa2800-3000K
IP20
2.Oprawa ze źródłami światła LED o strumieniu 4
klm nastropowa z rastrem aluminiowym
parabolicznym.R≥90,lamp.barwowa2800-3000K
IP20
Oprawa ze źródłami światła LED o strumieniu
3 klm nastropowa
.R≥90,lamp.barwowa2800-3000K IP20
Oświetlenie nocne
Oprawa ze źródłami światła LED o strumieniu
3 klm nastropowa
.R≥90,lamp.barwowa2800-3000K IP45
Naświetlacz LED 100W 10000lm z
szyną zabezpieczoną siatką
ochronną
Gniazdo wtyczkowe podtynkowe szczelne
10A /Z 230V n/t
230V p/t
Gniazdo wtyczkowe podtynkowe 10A /Z
230V p/t dla zasilania komputerów
Gniazdo wtyczkowe podwójne 10A /Z
230V p/t
Gniazdo wtyczkowe 10A /Z 230V p/t
mocowane na ścianie pod stopniem
dla zasilania projektora
Wyłącznik świecznikowy p/t
Wyłącznik 1-biegowy p/t
Wyłącznik 1-biegowy szczelny p/t
Przełącznik rozdzielnicowy el.
Istniejąca rozdzielnica el.
Symbol rozdzielnicy
Gniazdo wtyczkowe 10A /Z 230V p/t
podwójne z uziemieniem
Numer obwodu oświetleniowego
Numer obwodu gniazd wtyczek.
Oprawa osw. awaryjnego LED
Numer obwodu gniazd wtyczek. zasil. komp.
Oprawa osw. kierunkowego LED 2
piktogramem "wyjście ewakuacyjne"
Oprawa osw. kierunkowego LED jednostronna
Oprawa osw. kierunkowego LED dwustronna
Wyłącznik 1-biegowy p/t podświetlenia tablicy