A1A

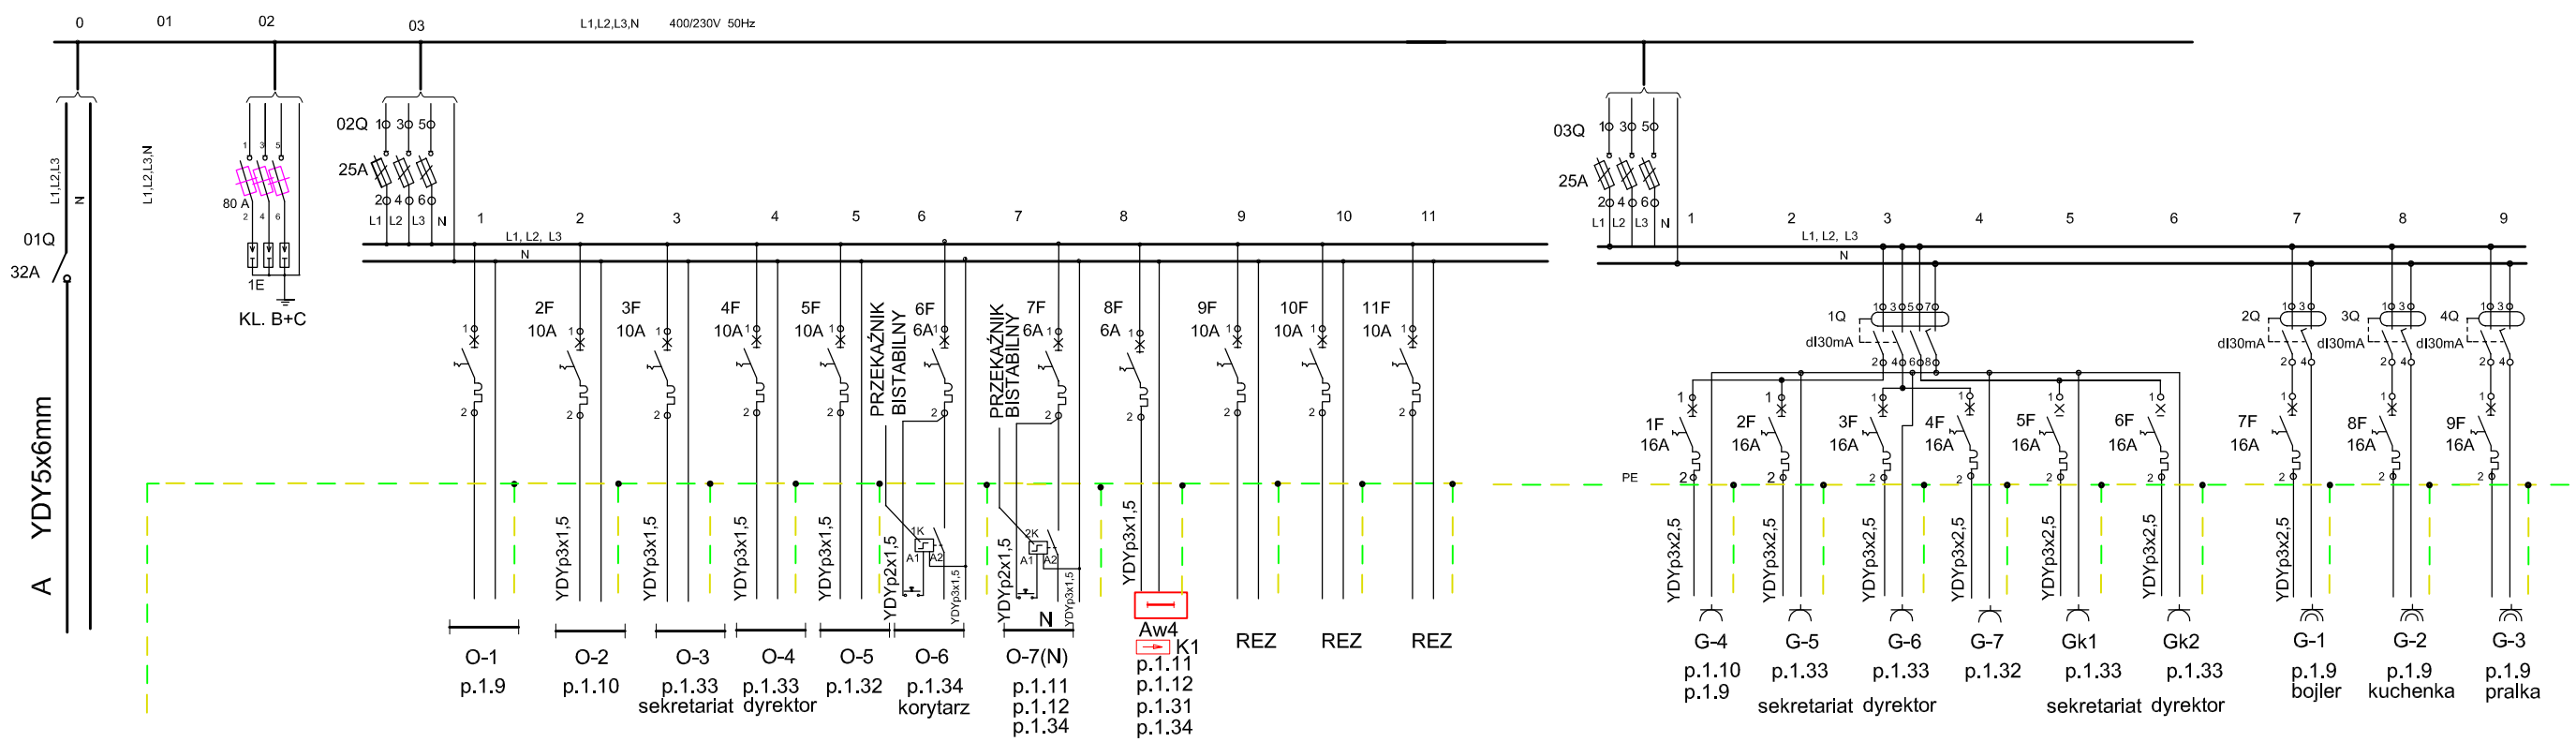

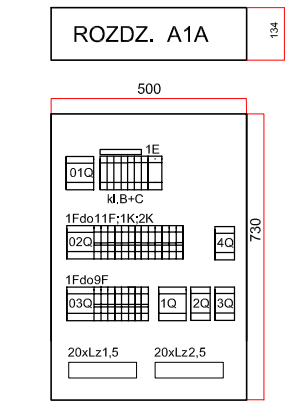

ROZDZIELNICA A1A

SYSTEM OCHRONY OD PORAŻEN TN-S

JEDNOSTKA PROJEKTOWA: KELVIN — PRZEDSIĘBIORSTWO INŻYNIERYJNE KELVIN SP.Z O.O. 85-303 Bydgoszcz ul. Piękna 13			
NAZWA I ADRES OBIEKTU BUDOWLANEGO: Budynki Zespołu Szkół w Lubrańcu, ul. Brzeska 51, 87 - 890 Lubranlec			
INWESTOR: Powiat Włocławski, ul. Cyganka 28, 87 - 800 Włocławek			
OPRACOWANIE: BRANŻA INSTALACJE ELEKTRYCZNE			
RYSUNEK:	SCHEMAT ROZDZIELNICY A1A	NR RYSUNKU: E2.2	SKALA:
PROJEKTOWAL:	inż. Tadeusz AMBROZIAK	NR UPRAWNIEŃ: 7210/256/76	DATA I PODPIS: XXX
SPRAWDZIŁ:	inż. Roman KWIATEK	NR UPRAWNIEŃ: WBPP-NB-7210/6/82	DATA I PODPIS: XXX