


Elewacja północno-zachodnia

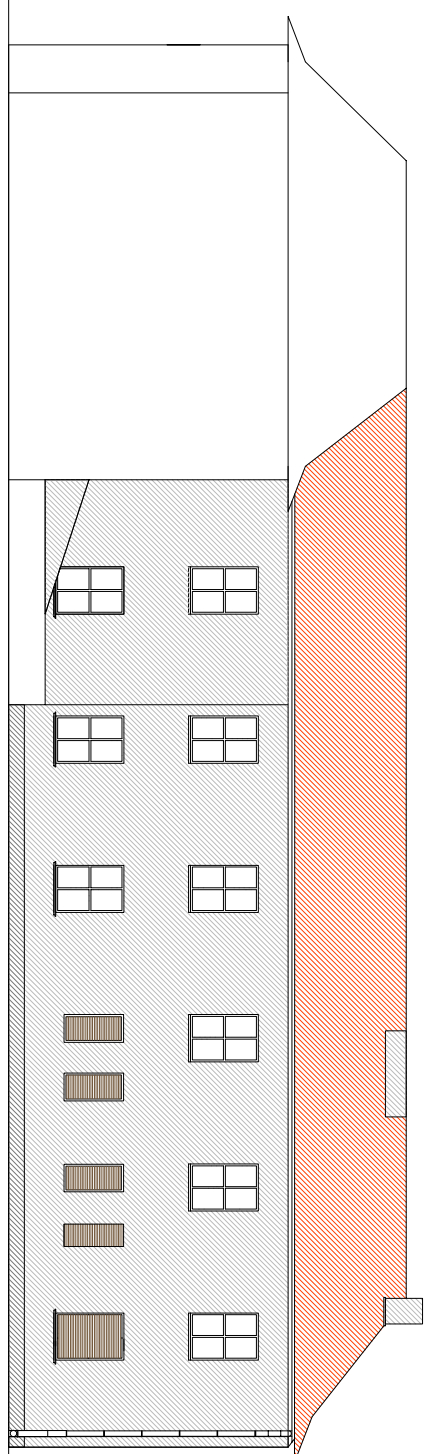

Elewacja północno-zachodnia dziedziniec

ELEMACJ

[illegible]