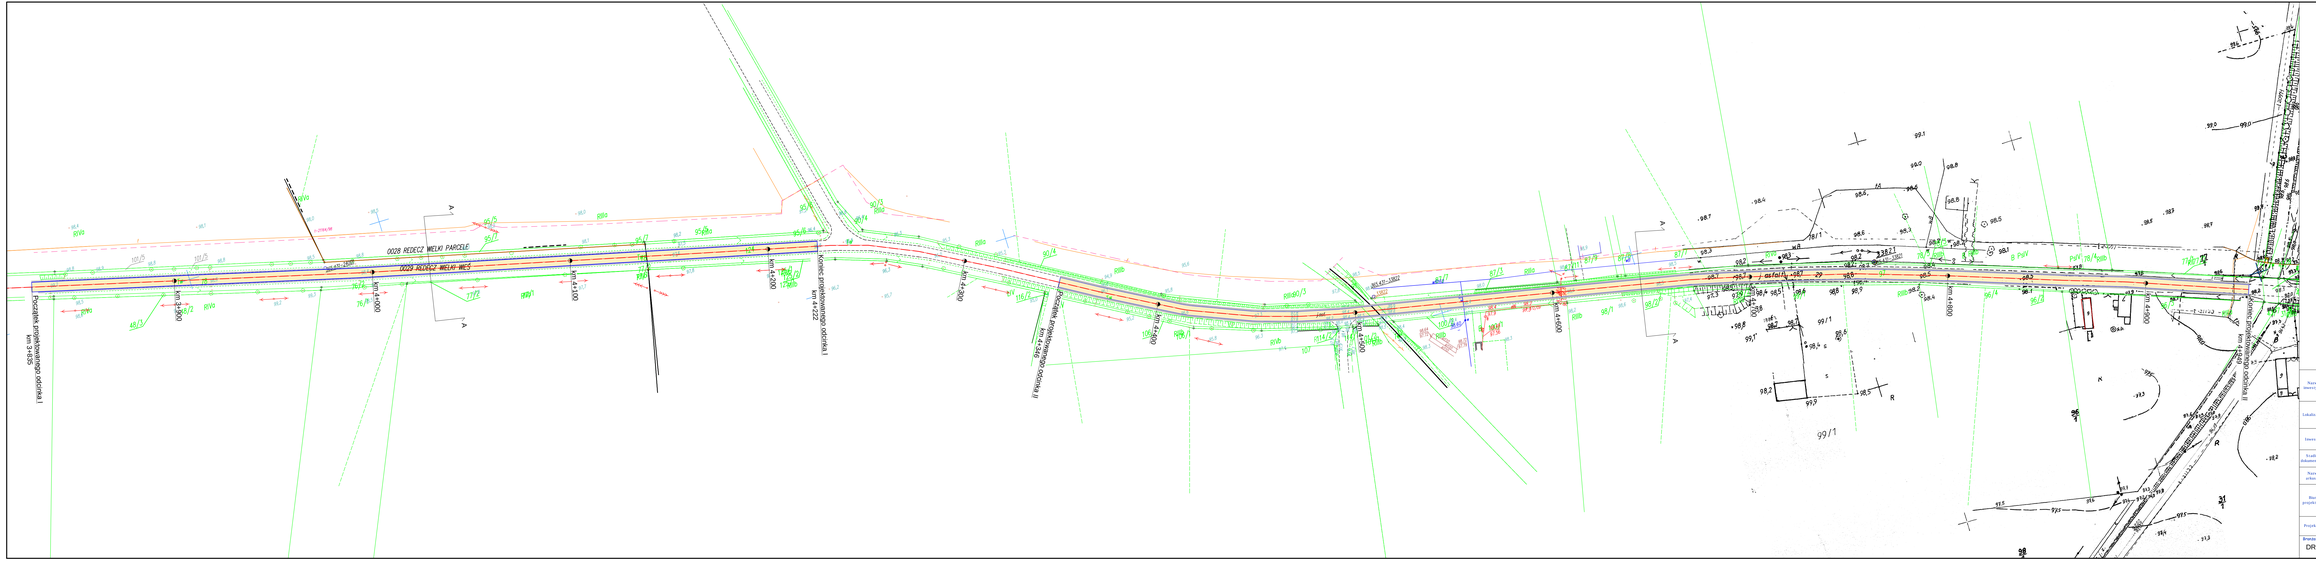

LEGENDA:

- Krawędź jezdni
- Oś jezdni
- Nawierzchnia jezdni
- Umocnione pobocza

Nazwa inwestycji:	Remont drogi powiatowej nr 2819C Torzewo - Lubraniec w km 3+835 - 4+222 i 4+346 - 4+959
Lokalizacja:	Województwo kujawsko - pomorskie, powiat włocławski, gmina Lubraniec, m. Redecz Wielki Wieś, Redecz Wielki Parcele
Inwestor:	Powiatowy Zarząd Dróg we Włocławsku z/s Jarantowicach
Tradium dokumentacji:	Projekt budowlano - wykonawczy
Nazwa arkusza:	Plan sytuacyjny
Biuro projektowe:	Usługi Drogowe Usługi Drogowe Sergiusz Makowski ul. Kaliska 87a 87-800 Włocławek tel. 700 45 12 73 e-mail: usługi.drogowe@gmail.com www.facebook.com/usługi-drogowe
Projektant:	mgr inż. Sergiusz Makowski uprawnienia budowlane w ZUPRZEMPROJEKT do projektowania i kierowania robotami budowlanymi bez ograniczeń w specjalności drogowej
Projekt:	

Branża:	Skala:	Data:	Nr arkusza:
DROGOWA	1:1000	26.02.2016 r.	2