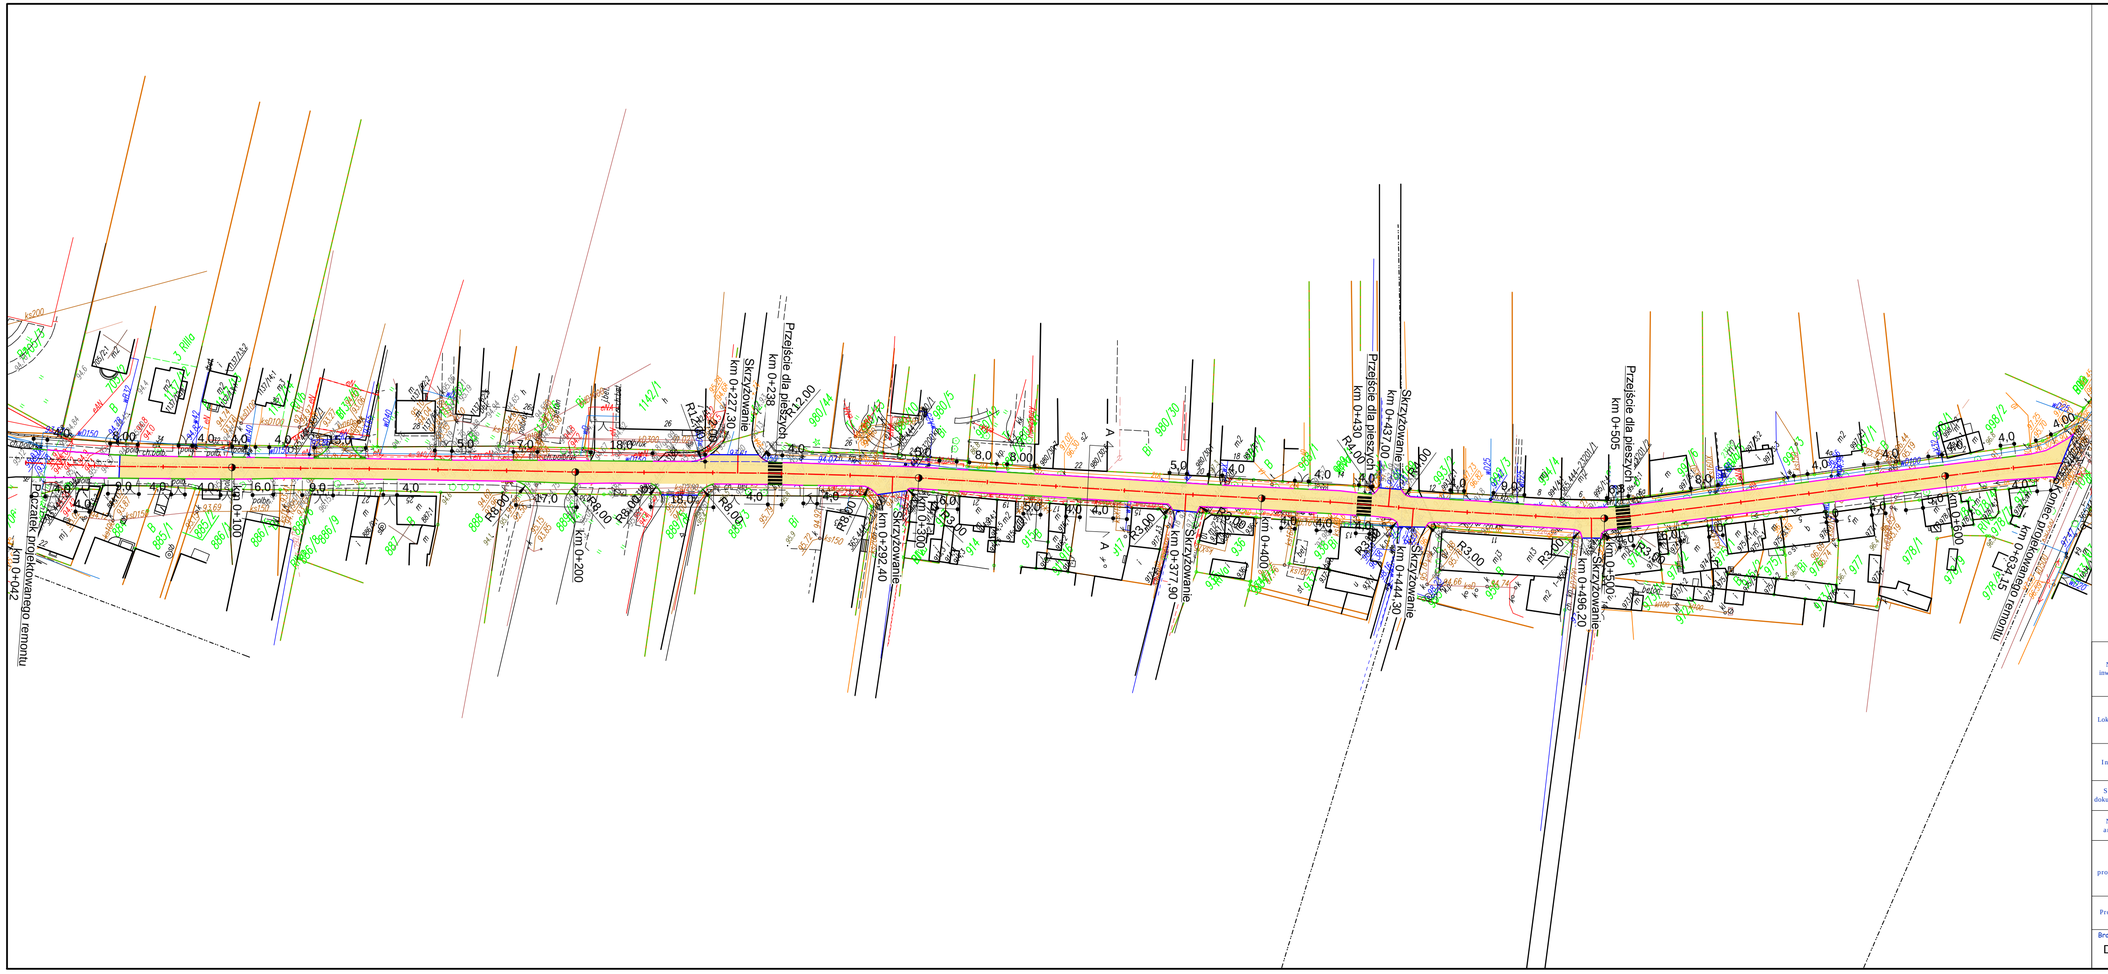

## LEGENDA:

- Krawędź jezdni
- Oś jezdni
- Projektowany krawężnik granitowy drogowy
- Projektowany krawężnik granitowy wtopiony
- Projektowana nawierzchnia jezdni

| | |
|---|---|
| Nazwa inwestycji: | Remont drogi powiatowej nr 2943C ul. Kołłątaja w Kowalu |
| Lokalizacja: | Województwo kujawsko - pomorskie, powiat włocławski, miasto Kowal |
| Inwestor: | Powiatowy Zarząd Dróg we Włocławsku z/s Jarantowicach |
| Stadium dokumentacji: | Projekt budowlano - wykonawczy |
| Nazwa arkusza: | Plan sytuacyjny |
| Biuro projektowe: | Usługi Drogowe Sergiusz Makowski<br>ul. Kaliska 87a 87-800 Włocławek<br>kor.: ul. Kaliska 83/63 87-800 Włocławek<br>tel. 785 46 12 73<br>e-mail: uslugi.drogowe@gmail.com<br>www.facebook.com/uslugi.drogowe |
| Projektant: | mgr inż. Sergiusz Makowski<br>uprawnienia budowlane nr KUP/0134/PWOD/12 do projektowania i kierowania robotami budowlanymi bez ograniczeń w specjalności drogowej |
| Podpis: | |

| Branża: | Skala: | Data: | Nr arkusza: |
|---|---|---|---|
| DROGOWA | 1:1000 | 26.02.2016 r. | 2 |