

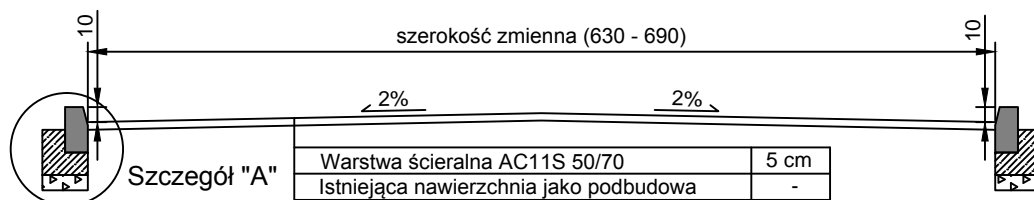


Przekrój A - A

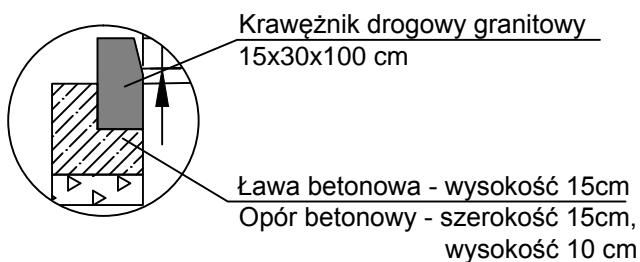

Szczegół "A"  
skala 1:25

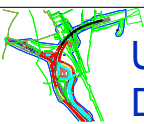

Nazwa inwestycji:	Remont drogi powiatowej nr 2943C ul. Kołłątaja w Kowalu		
Lokalizacja:	Województwo kujawsko - pomorskie, powiat włocławski, miasto Kowal		
Inwestor:	Powiatowy Zarząd Dróg we Włocławsku z/s Jarantowicach		
Stadium dokumentacji:	Projekt budowlano - wykonawczy		
Nazwa arkusza:	Przekrój konstrukcyjny		
Biuro projektowe:	 <b>Usługi Drogowe</b> Usługi Drogowe Sergiusz Makowski ul. Kaliska 87a 87-800 Włocławek kor.: ul. Kaliska 83/63 87-800 Włocławek tel. 785 46 12 73 e-mail.: usługi.drogowe@gmail.com www.facebook.com/uslugi.drogowe		
Projektant:	mgr inż. Sergiusz Makowski uprawnienia budowlane nr KUP/0134/PWOD/12 do projektowania i kierowania robotami budowlanymi bez ograniczeń w specjalności drogowej		Podpis:
Branża:	Skala:	Data:	Nr arkusza:
DROGOWA	1:50	26.02.2016 r.	3