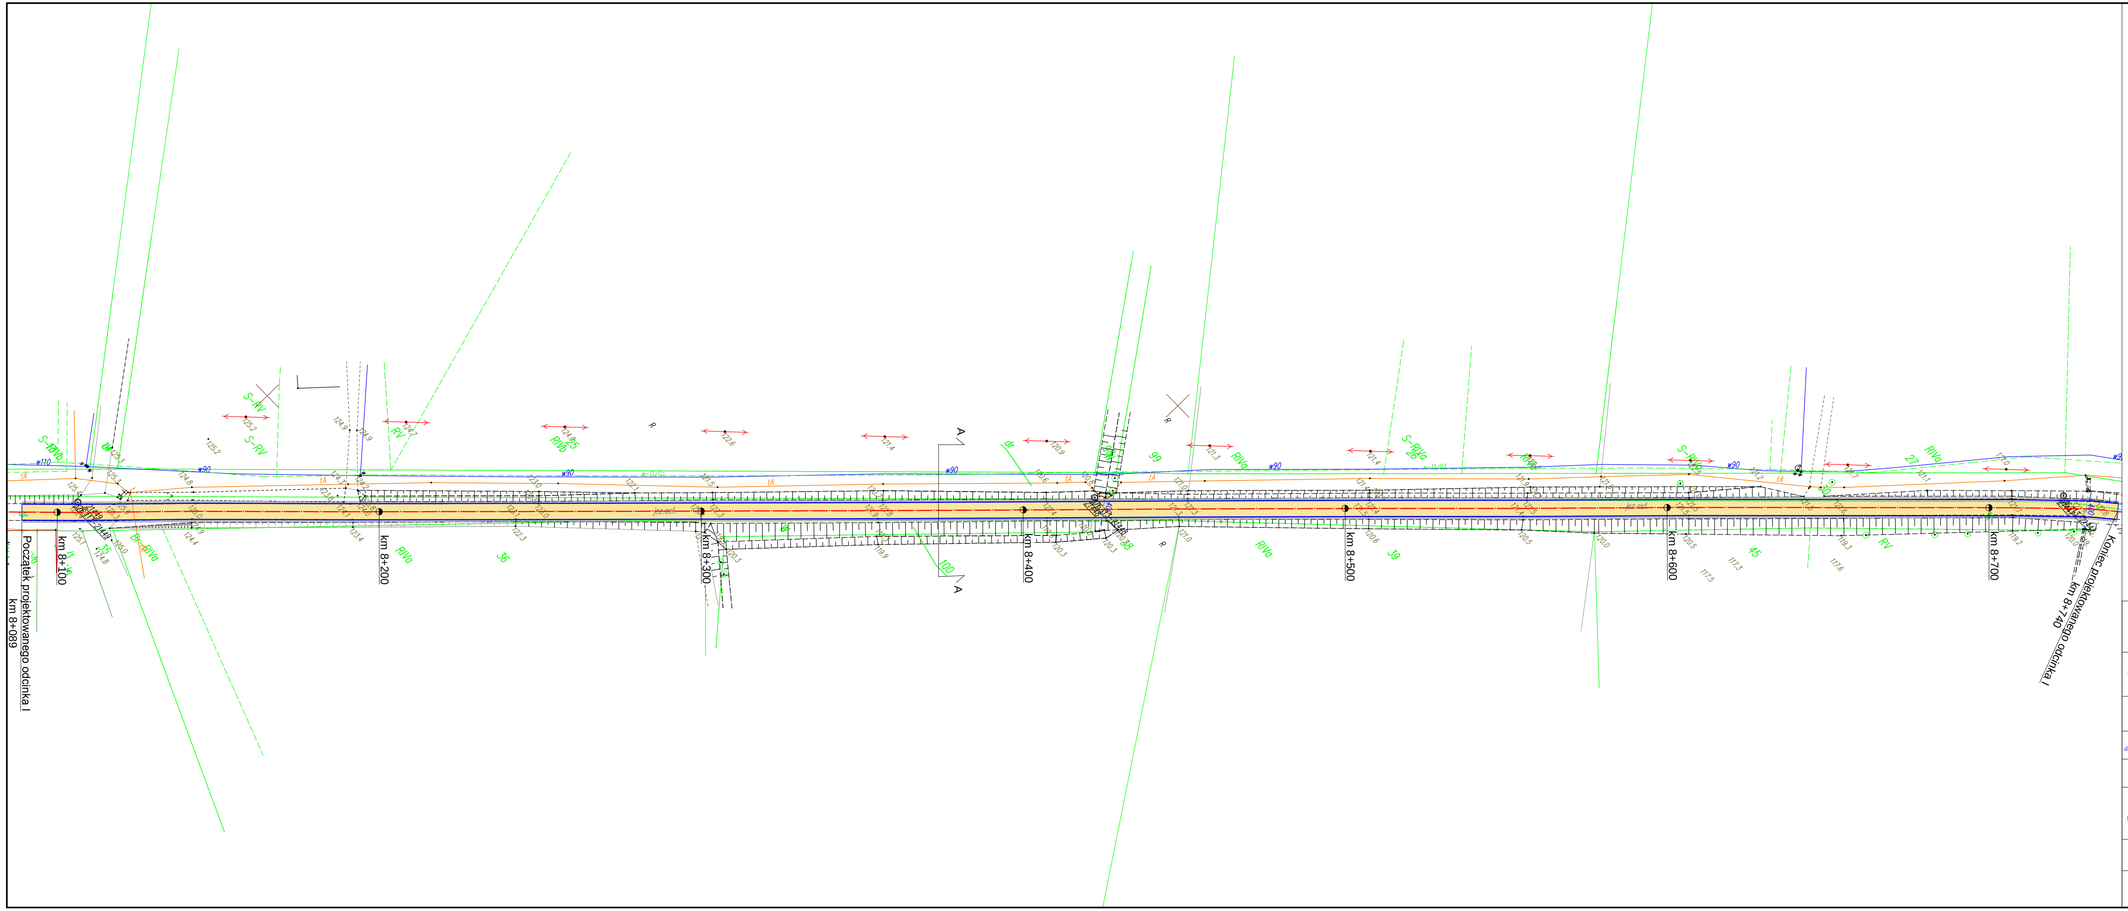

LEGENDA:

- Krawędź jezdni
- Oś jezdni
- Nawierzchnia jezdni
- Umocnione pobocze

Nazwa inwestycji:	Remont drogi powiatowej nr 2934C Lubień Kujawski - Dziankowo - gr. województwa w km 8+089 - 8+740 i 8+949 - 9+134
Lokalizacja:	Województwo kujawsko - pomorskie, powiat włocławski, gmina Lubień Kuj, m. Chełmica Duża
Inwestor:	Powiatowy Zarząd Dróg we Włocławsku z/s Jarantowicach
Stadium dokumentacji:	Projekt budowlano - wykonawczy
Nazwa arkusza:	Plan sytuacyjny
Biuro projektowe:	Usługi Drogowe Usługi Drogowe Sergiusz Makowski ul. Kaliska 87a 87-800 Włocławek kor.: ul. Kaliska 83/63 87-800 Włocławek tel. 785 46 12 73 e-mail.: usługi.drogowe@gmail.com www.facebook.com/usługi.drogowe
Projektant:	mgr inż. Sergiusz Makowski uprawnienia budowlane nr KUP/0134/POOD/12 do projektowania i kierowania robotami budowlanymi bez ograniczeń w specjalności drogowej
Podpis:	

Branża:	Skala:	Data:	Nr arkusza:
DROGOWA	1:1000	26.02.2016 r.	2.1