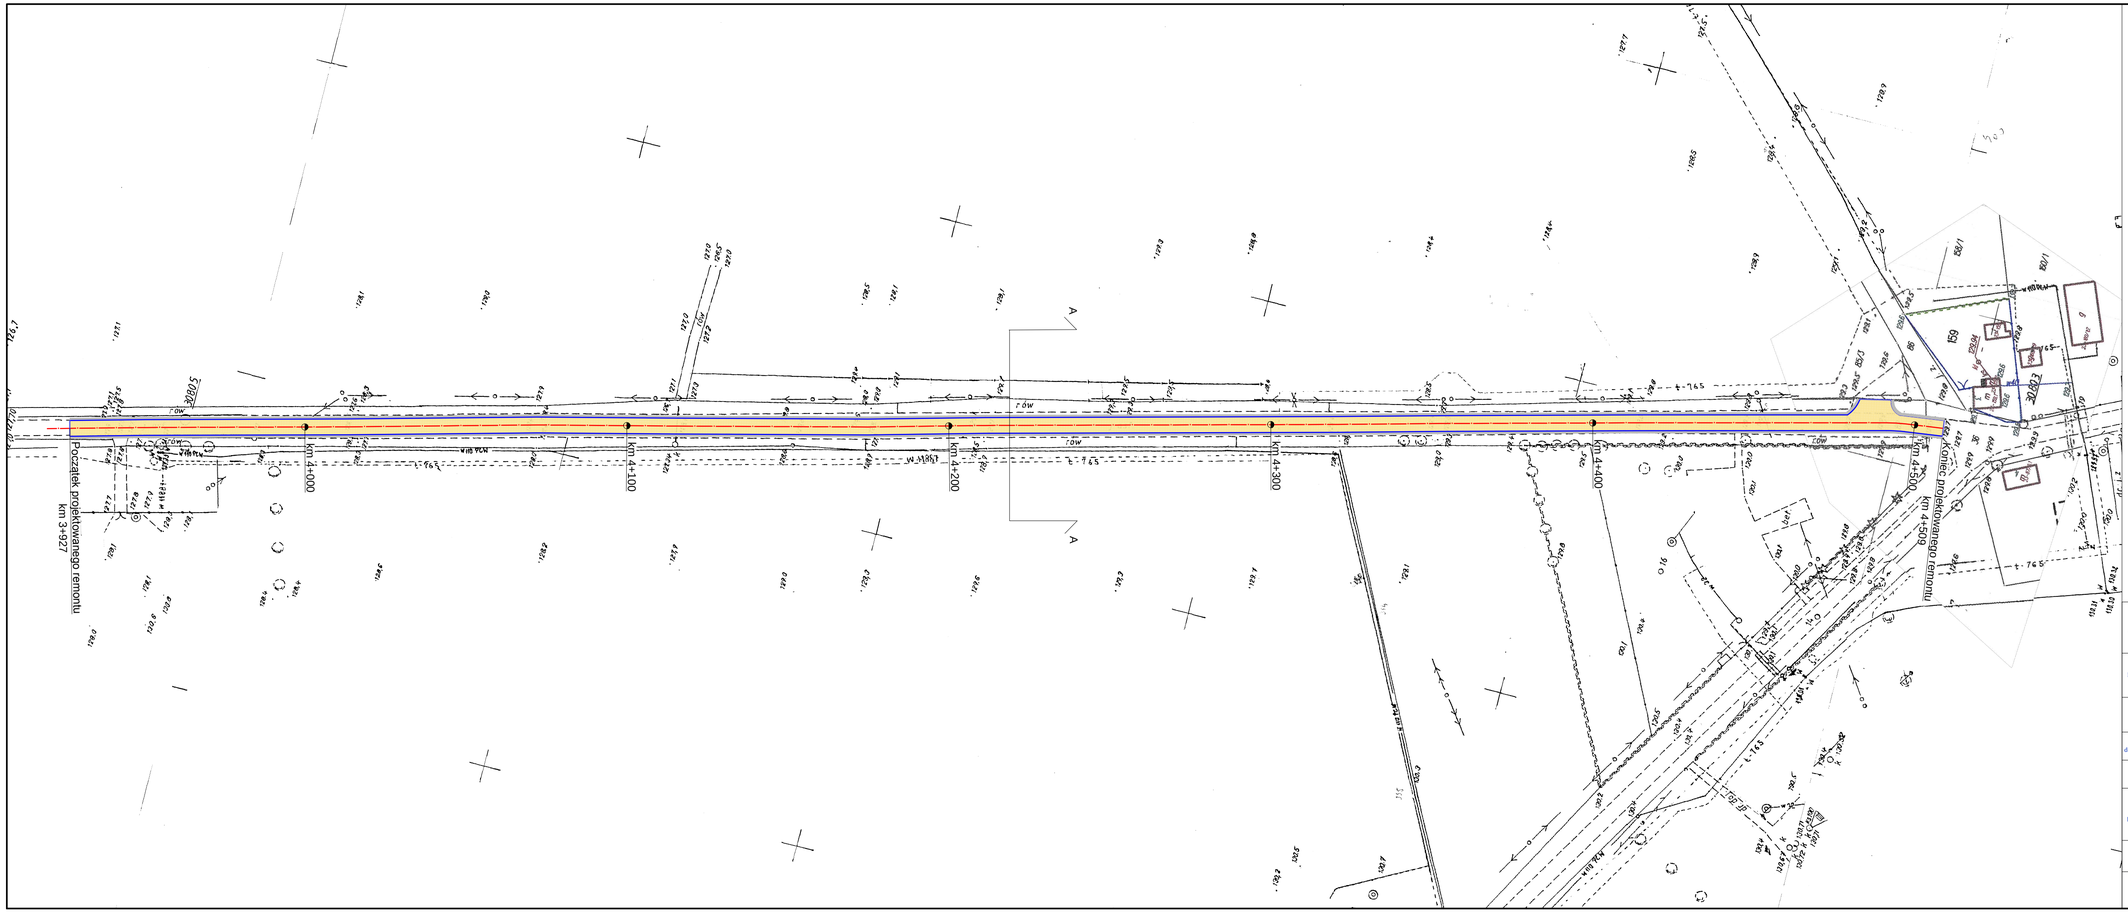

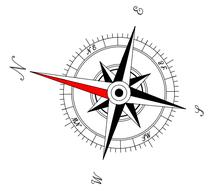

LEGENDA:

- Krawędź jezdni
- Oś jezdni
- Nawierzchnia jezdni
- Umocnione pobocze

Nazwa inwestycji:	Remont drogi powiatowej nr 2936C Kaliska - Zalesie w km 3+927 - 4+509
Lokalizacja:	Województwo kujawsko - pomorskie, powiat włocławski, gmina Chodecz, miejscowość Zalesie
Inwestor:	Powiatowy Zarząd Dróg we Włocławsku z/s Jarantowicach
Stadium dokumentacji:	Projekt budowlano - wykonawczy
Nazwa arkusza:	Plan sytuacyjny
Biuro projektowe:	Usługi Drogowe Sergiusz Makowski ul. Kaliska 87a 87-800 Włocławek kor.: ul. Kaliska 83/63 87-800 Włocławek tel. 785 40 12 73 e-mail.: uslugi.drogowe@gmail.com www.facebook.com/uslugi.drogowe
Projektant:	mgr inż. Sergiusz Makowski uprawnienia budowlane nr KUP/0134/POOD/12 do projektowania i kierowania robotami budowlanymi bez ograniczeń w specjalnosci drogowej
Podpis:	

Branża:	Skala:	Data:	Nr arkusza:
DROGOWA	1:1000	26.02.2016 r.	2