
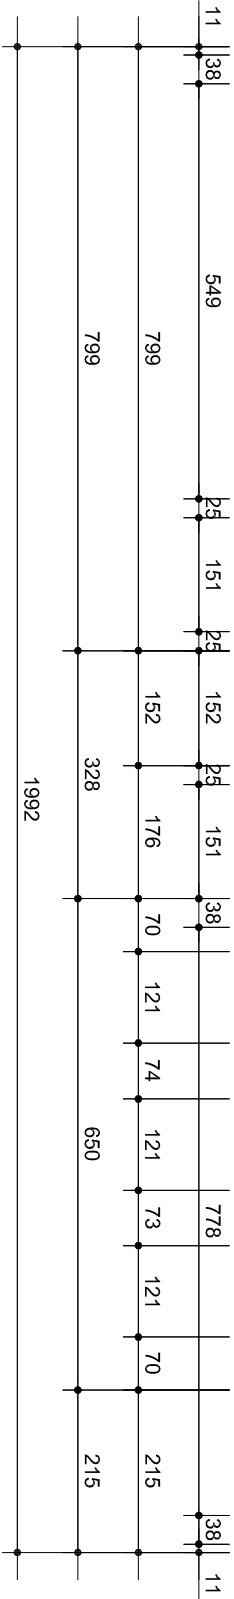
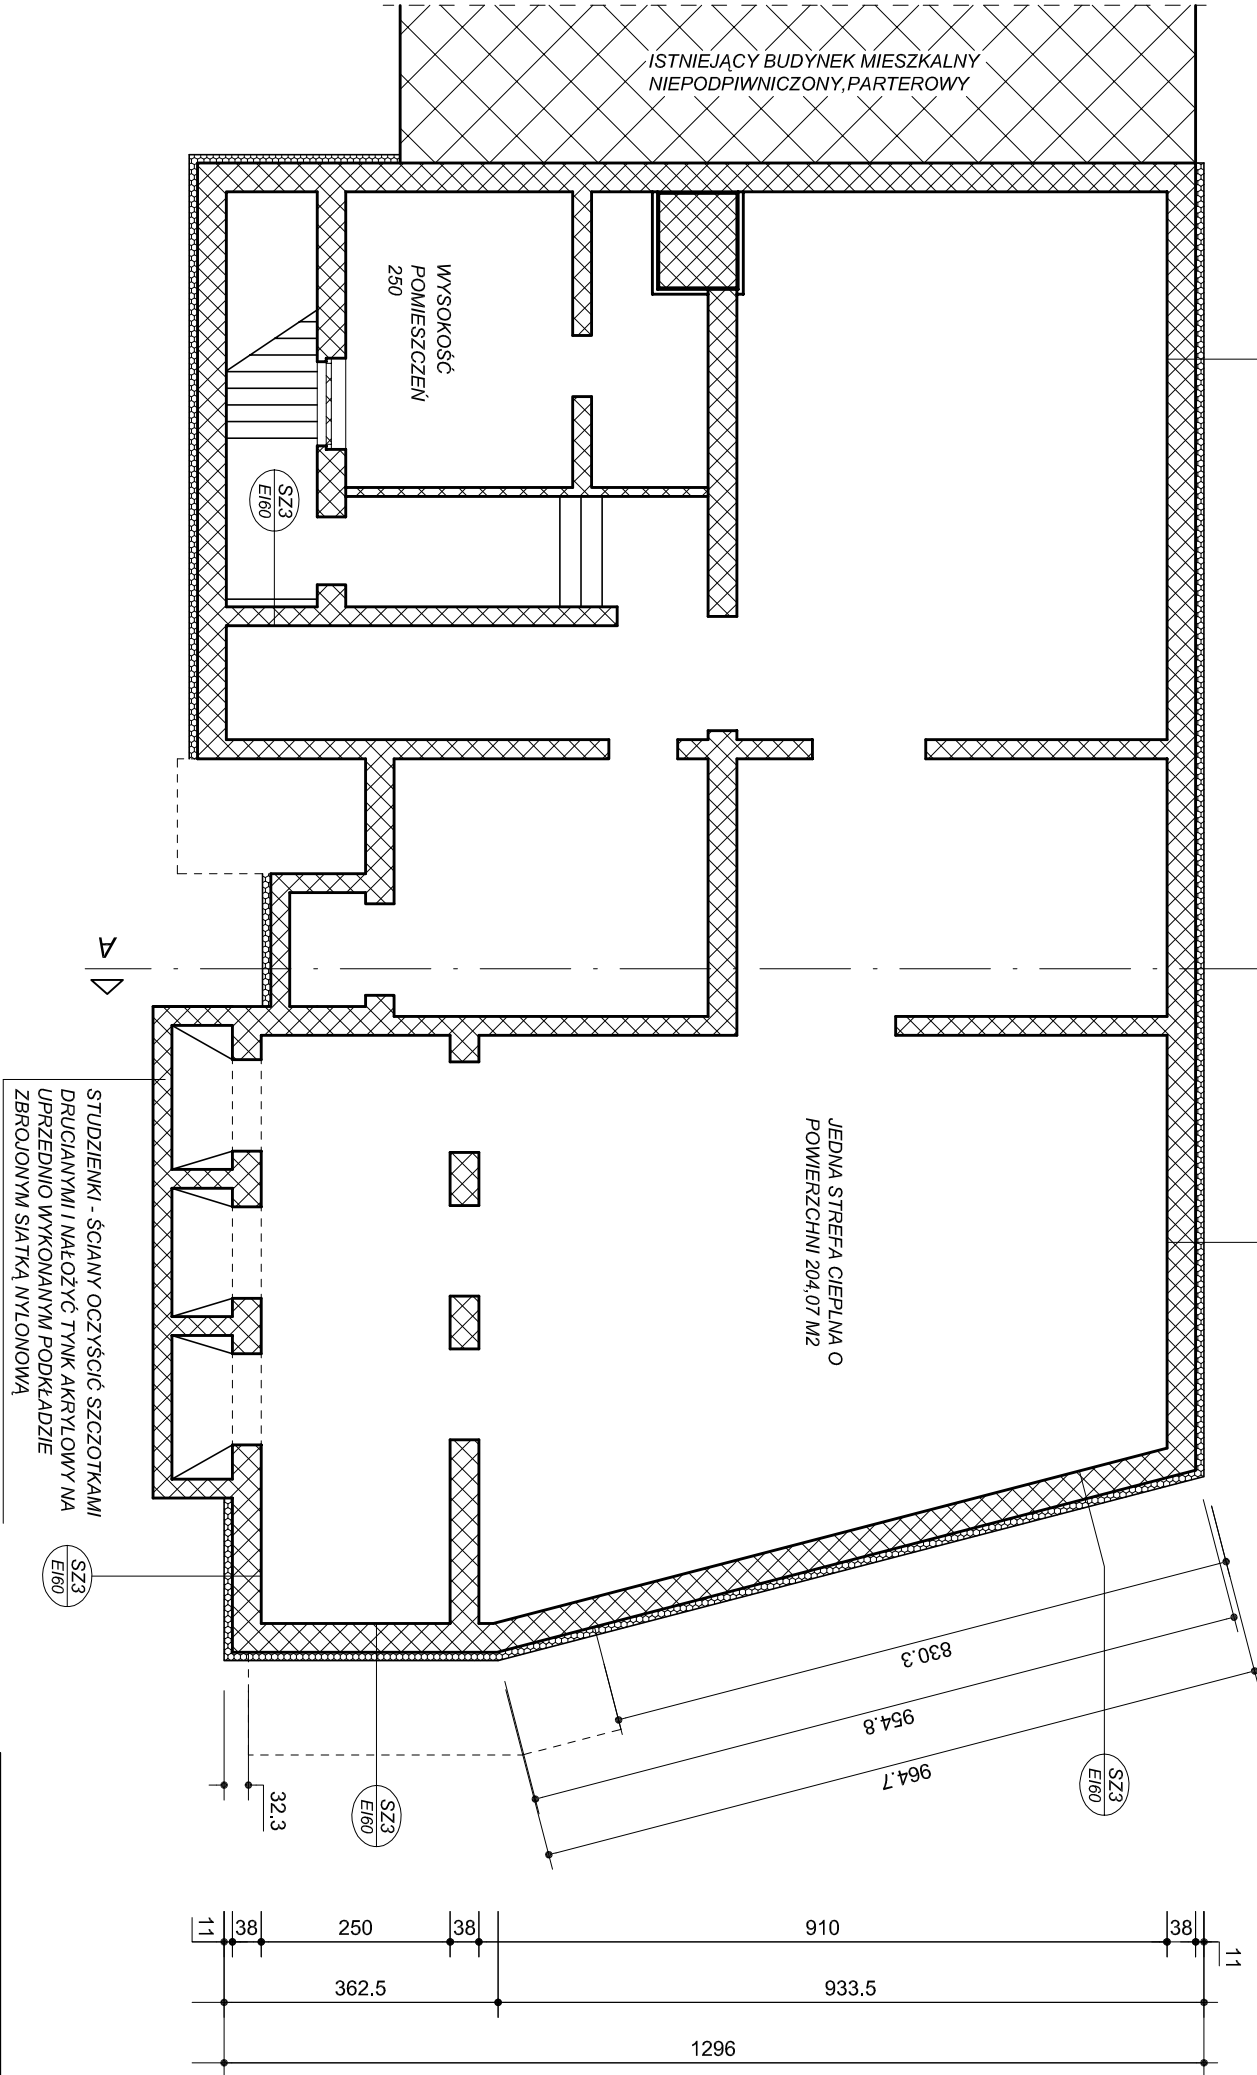


ŚCIANA ZEWNĘTRZNA C-38/15


0,7 TYNK POCIENIONY
STYROPIAN EPS 70-040 FASADA
10,0 MOCOWANY ZGODNIE Z INSTRUKCJĄ
364/02 "BEZSPRÓBNOY SYSTEM
DOCIEPLEN ŚCIAN.."

1,0 WARSZTWA KLEJOWA, TOLERANCJA
WYMIAROWA

41,0 ŚCIANA Z BLOCZKÓW BETONOWYCH
WRAZ Z TYNKIEM

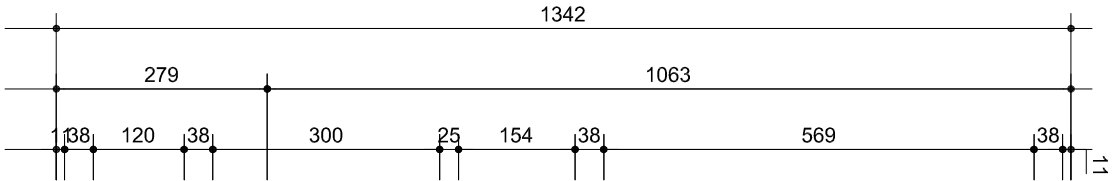

RZUT PIWNIC

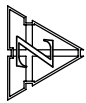

1984

PROJEKTOWANIE I NADZÓR W BUDOWNICTWIE - ALEKSANDER ZBONIKOWSKI
87-820 KOWAL, UL. KOŚCIUSZKI 38 * (054) 274 10 55 * 69 1 722 961
projekty małych obiektów, kosztorysy, specyfikacje * aleksander19491@wp.pl

INWESTYTOR: IM. WŁADYSŁAWA REYMONTA PRZY PLACU KOŚCIUSZKI 1 W CHODCZU

INWESTOR: ZESP. SZKOŁ. IM. W. REYMONTA

BRANŻA: ZAŁADNIENIA FIZYKI CIEPŁEJ BUDYNKU

PROJEKTANT: ALEKSANDER ZBONIKOWSKI UPR. PROJ. 56/83/MK

DATA: 24.04.2013

WSELEKIE PRAMA AUTORSKIE ZASTRZEŻENIE: KOPLOWANIE W JAKIEKOLWIEK FORMIE CZĘŚCI LUB CAŁOŚCI BEZ PISEMNEJ ZGODY AUTORA ZABRONIONE. DZ.U. 2494 POL. 83 Z 23.02.1994 R Z POZNIESTWYMI ZMIANAMI