


KOLORYSTYKA ELEWACJI :

1. TYNK STRUKTURALNY - KOLOR BIAŁY
2. DACHÓWKA BRAAS CELTYCKA - KOLOR GRAFITOWY
3. OBRÓBKİ BLACHARSKIE - KOLOR CIEMNY SZARY
4. STOLARKA OKIENNA - KOLOR CIEMNY SZARY METALIK 704
5. STOLARKA DRZWIOWA - KOLOR CIEMNY SZARY
6. TYNK OZDOBNY CT 720 VISAGE
7. TARAS BETONOWY WYKOŃCZONY PŁYTKAMI CERAMICZNYMI
8. BARIERKI STALOWE - ANTRACYT
9. PŁYTKA ELEWACYJNA KLNKIEROWA SZARA CER6 BIS
10. PAPA Z POSYPKĄ - KOLOR CIEMNY SZARY

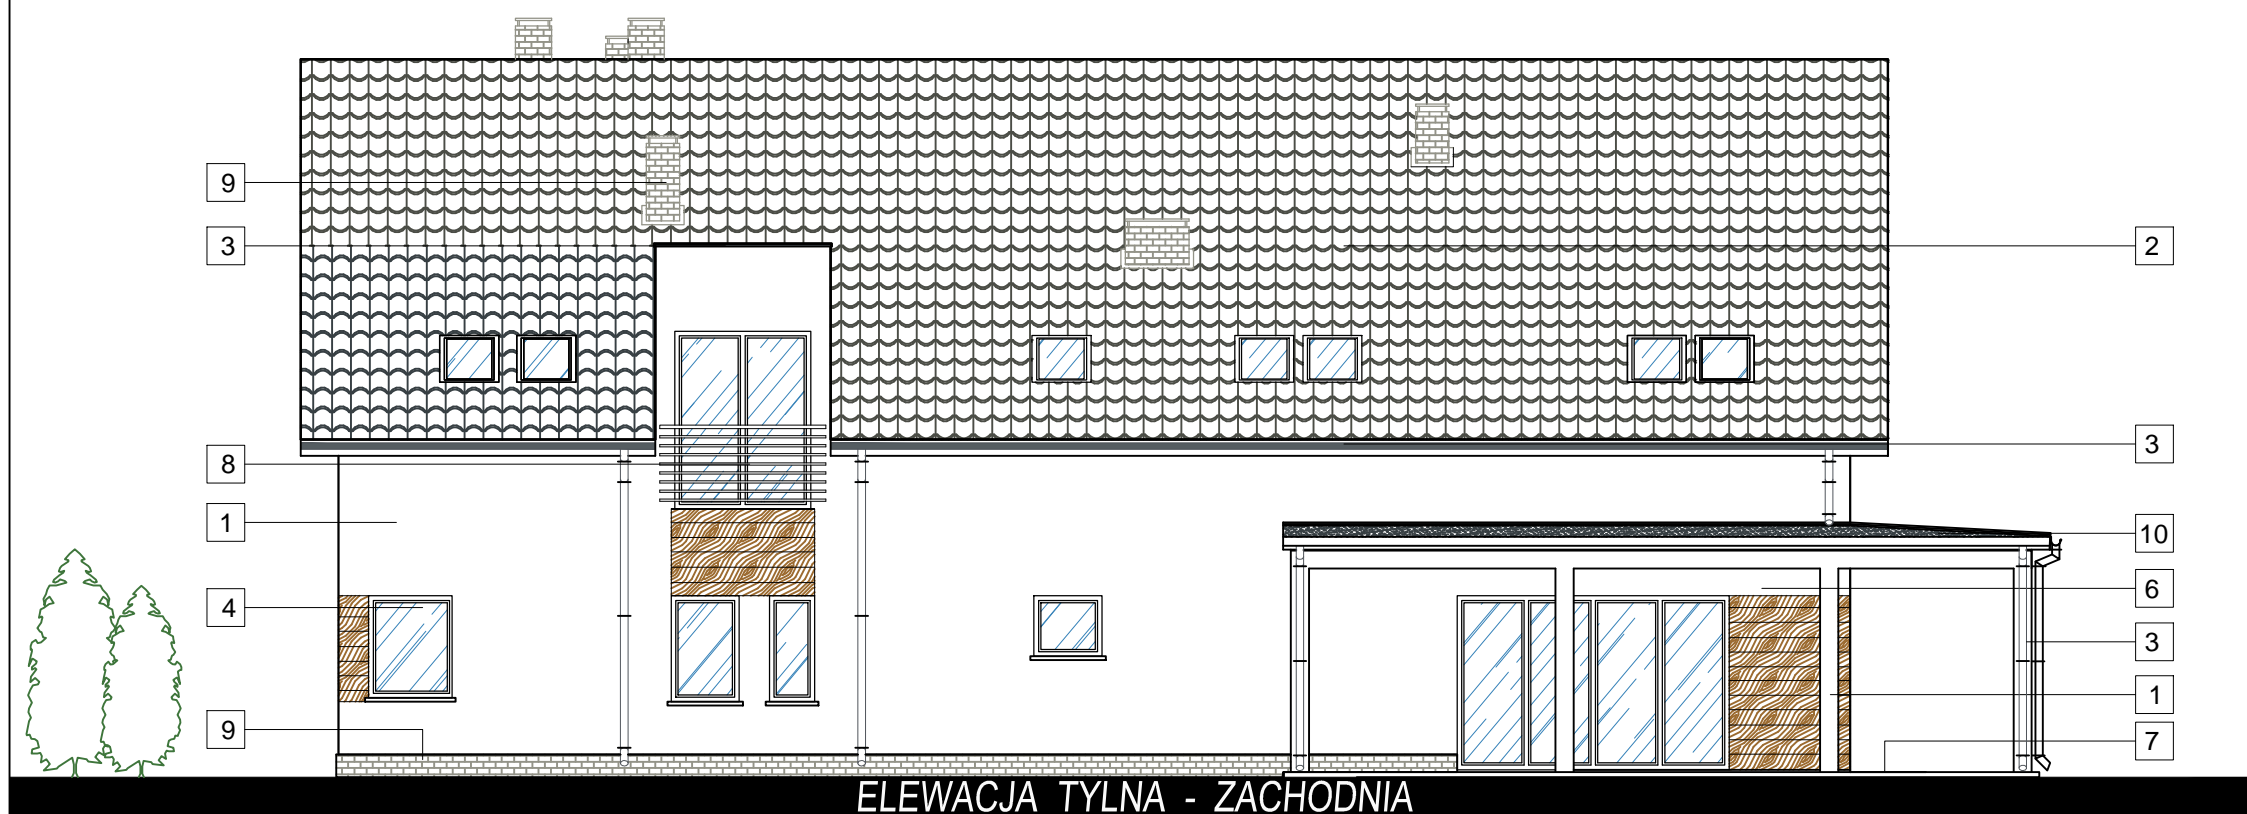

Konstrukcyjna Pracownia Projektowa Piotr Jan Wojtczak

ul. Promienna 3A/57
Włocławek tel.: (54) 4 440 440 piotrwojtczak@o2.pl

Obiekt: Budowa 2 budynków mieszkalnych
dla podopiecznych wielofunkcyjnej
placówki opiekuńczej

Adres: Brzezie, dz. nr 89/8
Gmina Brześć Kujawski Data: 10.2015 r.

Inwestor: Wielofunkcyjna Placówka
Opiekuńczo-Wychowawcza, Brzezie 35
87-880 Brześć Kujawski Skala: 1:100

Nazwa rys.: BUDYNEK 1 (z kotłownią)
- ELEWACJE FRONTOWA I TYLNA Nr: B1-A6

ZESPÓŁ PROJEKTOWY

Architektura:	Opracowanie:
mgr inż. arch. Bartłomiej Bąbiński uprawnienia budowlane w specjalności architektonicznej do projektowania bez ograniczeń nr KPOKIA 18/2005	mgr inż. arch. Małgorzata Chylińska
Konstrukcja:	Sprawdzający:
mgr inż. Piotr Wojtczak uprawnienia budowlane w specjalności konstrukcyjno-budowlanej do projektowania bez ograniczeń nr KUP/0005/P00K/07	mgr inż. Anna Krysztofiak uprawnienia budowlane w specjalności konstrukcyjno-budowlanej do projektowania bez ograniczeń nr UA-V-7342-5/11/97 Wk