RZUT PIĘTRA

L.p.	POMIESZCZENIE	PODŁOGA	POW. w m²	
2.1	POKÓJ	panele	16,6	m²
2.2	POKÓJ	panele	19,8	m²
2.3	WC	pł. ceramiczne	1,8	m²
2.4	ŁAZIENKA	pł. ceramiczne	4,7	m²
2.5	POKÓJ	panele	15,0	m²
2.6	POKÓJ	panele	15,2	m²
2.7	POKÓJ	panele	15,0	m²
2.8	POKÓJ	panele	17,3	m²
2.9	WC	pł. ceramiczne	1,8	m²
2.10	ŁAZIENKA	pł. ceramiczne	9,9	m²
2.11	KOMUNIKACJA z HOLEM	pł. ceramiczne	49,1	m²
			166,2	**m²**

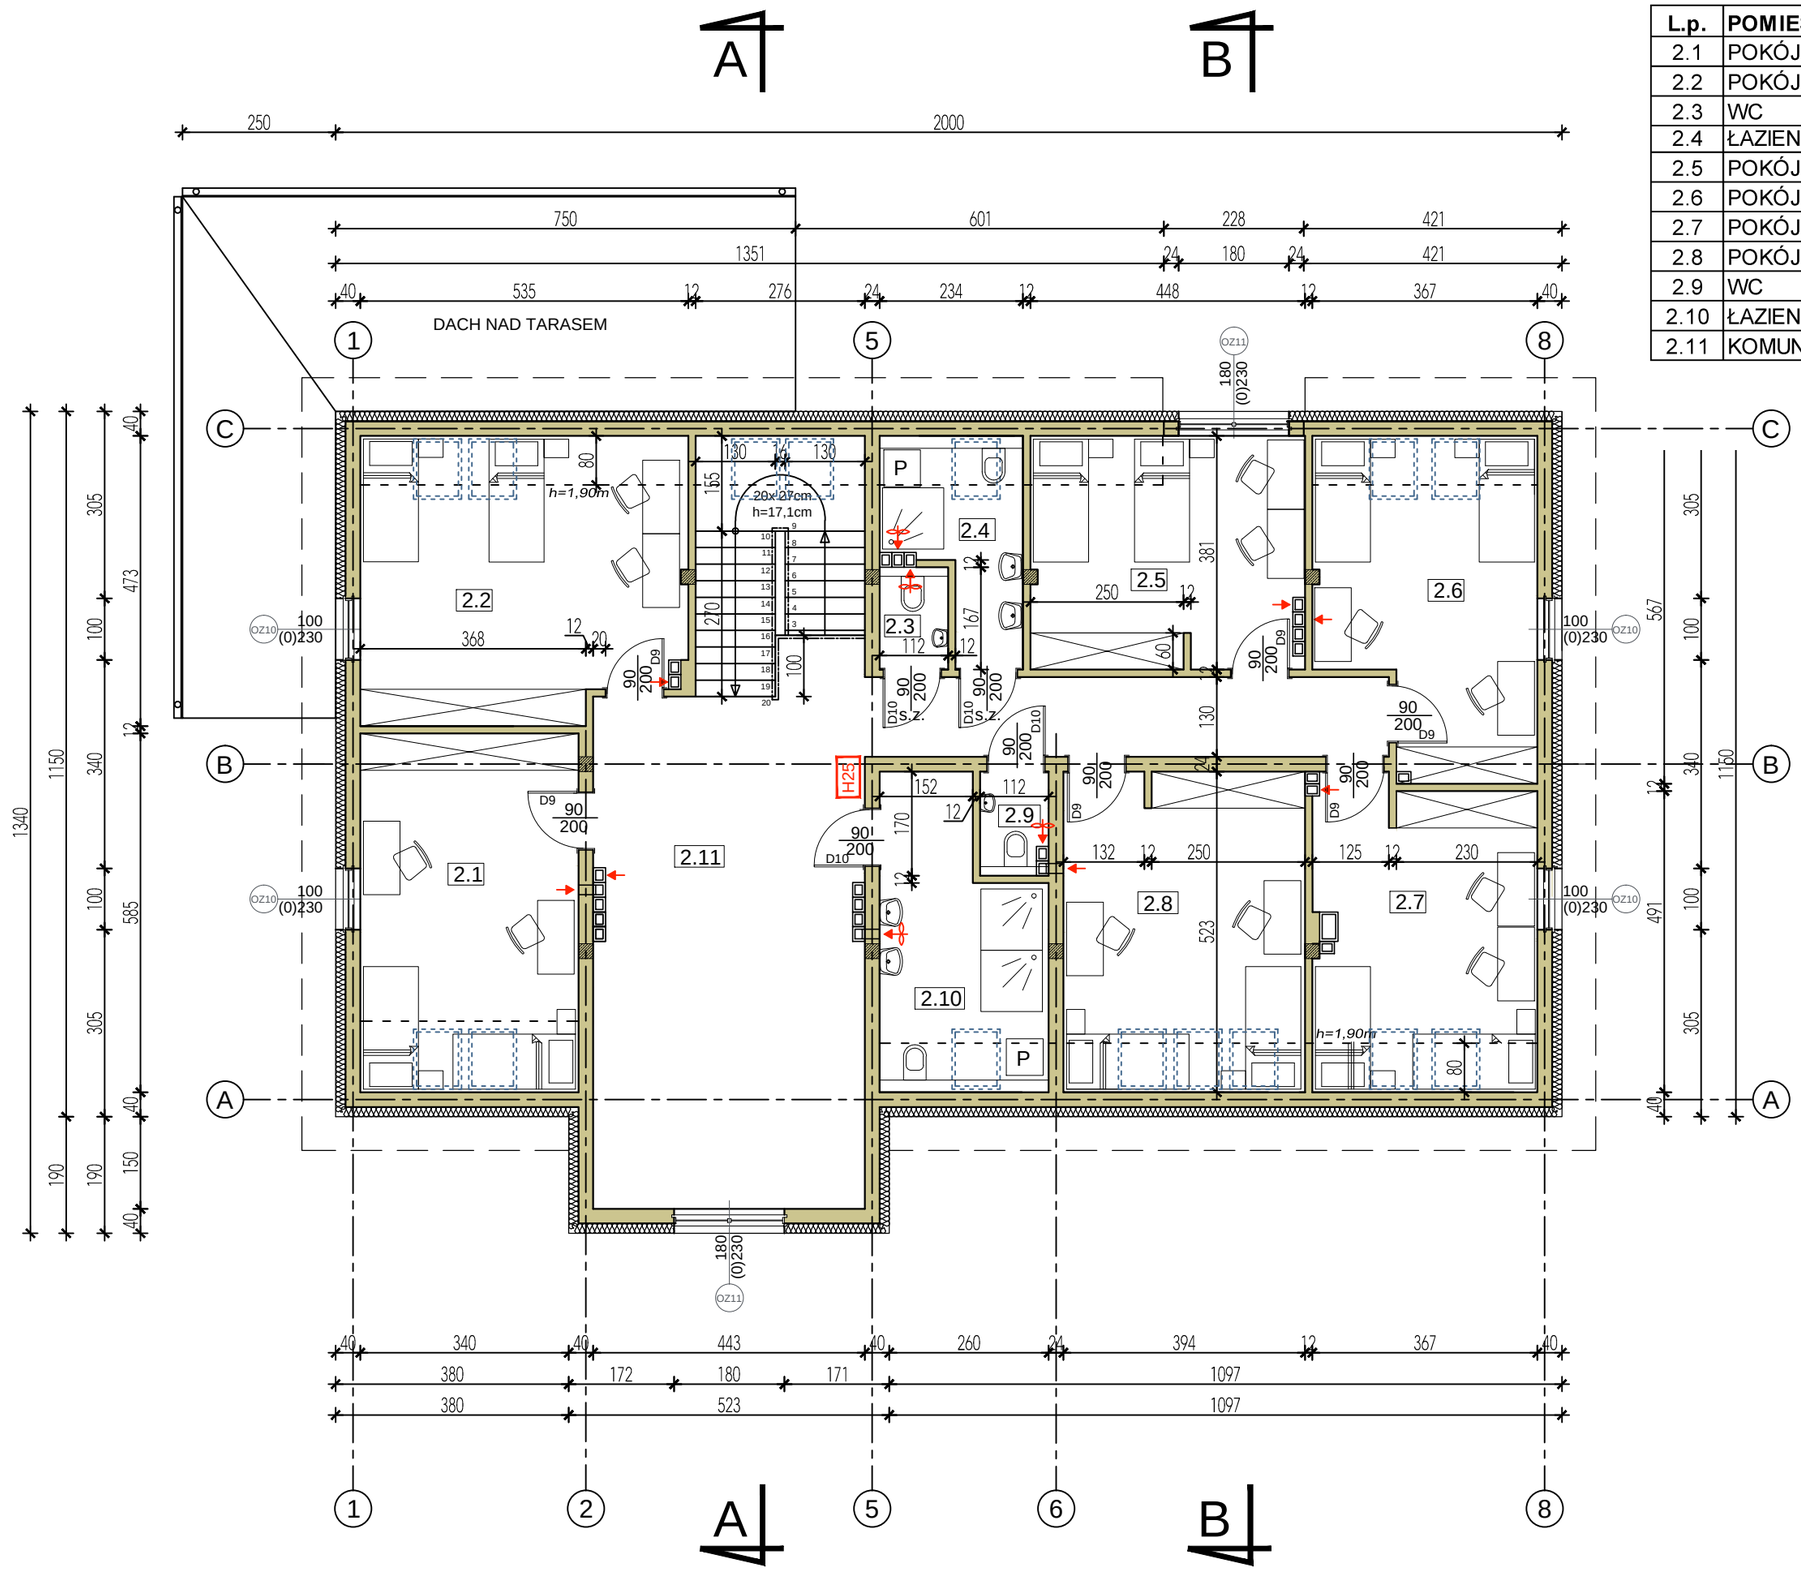

POW. UŻYTKOWA PIĘTRA: 166,2 m²

Obliczana wg PN-ISO 9836

Konstrukcyjna Pracownia Projektowa
Piotr Jan Wojtczak
ul. Promienna 3A/57 Włocławek
tel.: (54) 4 440 440 piotrwojtczak@o2.pl

Obiekt: Budowa 2 budynków mieszkalnych dla podopiecznych wielofunkcyjnej placówki opiekuńczej

Adres: Brzezie, dz. nr 89/8 Gmina Brześć Kujawski

Data: 10.2015 r.

Inwestor: Wielofunkcyjna Placówka Opiekuńczo-Wychowawcza, Brzezie 35 87-880 Brześć Kujawski

Skala: 1:100

Nazwa rys.: BUDYNEK 1 (z kotłownią) - RZUT PIĘTRA

Nr: B1-A2

ZESPÓŁ PROJEKTOWY

Architektura:
mgr inż. arch. Bartłomiej Bąbiński
uprawnienia budowlane w specjalności architektonicznej do projektowania bez ograniczeń nr KPOKKiA 18/2005

Opracowanie:
mgr inż. arch. Małgorzata Chylińska

Konstrukcja:
mgr inż. Piotr Wojtczak
uprawnienia budowlane w specjalności konstrukcyjno-budowlanej do projektowania bez ograniczeń nr KUP/0005/POOK/07

Sprawdzający:
mgr inż. Anna Krysztofiak
uprawnienia budowlane w specjalności konstrukcyjno-budowlanej do projektowania bez ograniczeń nr UA-V-7342-5/11/97 Wk