km 04 + 000,00

W=0,03 m²
N=0,33 m²
F=0,05 m²
P=0,34 m²

 

p.p. 79,00

Rzędne projektowane			80,57			
Rzędne istniejące	80,33		80,49			80,29
Rzędne profilowania		80,46	80,52		80,46	
Rzędne frezowania		80,41	80,47	80,45		
Odległość		3,07	0,00		3,07	5,22

km 04 + 030,31

W=0,17 m²
N=0,28 m²
F=0,06 m²
P=0,38 m²

 

p.p. 79,00

Rzędne projektowane					80,09				
Rzędne istniejące		80,00			79,94			80,02	
Rzędne profilowania			79,98		80,04		79,98		
Rzędne frezowania			79,93	79,96		79,96	79,93		
Odległość	8,79		3,00		0,00		3,00		11,04

km 04 + 081,83 (skala skażona)

W=4,39 m^2
N=0,08 m^2
F=1,33 m^2
P=0,09 m^2

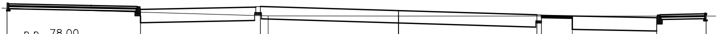

p.p. 78,00

Rzędne projektowane					79,37					
Rzędne istniejące				79,14	79,13			79,13		
Rzędne profilowania							79,11	79,08		
Rzędne frezowania				79,04	0			79,03		
Odległość	17,00	11,20	6,00		0,00	6,00			11,20	13,35

km 04 + 131,06

W=0,44 m^2
N=0,05 m^2
F=0,38 m^2
P=0,35 m^2

 

p.p. 77,00

Rzędne projektowane			78,48		
Rzędne istniejące	78,42	78,48	78,38		78,42
Rzędne profilowania		78,36	78,43	78,36	
Rzędne frezowania		78,31	78,38	78,31	
Odległość	5,66	3,51	0,00	3,51	5,66

km 04 + 183,35

W=0,92 m^2
N=0,02 m^2
F=0,27 m^2
P=0,32 m^2

 

p.p. 77,00

Rzędne projektowane			77,99		
Rzędne istniejące	78,08	78,06	77,89	77,90	78,13
Rzędne profilowania		77,88	77,94	77,88	
Rzędne frezowania		77,83	77,90	77,83	
Odległość	5,40	3,25	0,00	3,25	5,40

km 04 + 354,83

W=0,09 m²
N=0,19 m²
F=0,00 m²
P=0,58 m²

 

p.p. 79,00

Rzędne projektowane			80,41			
Rzędne istniejące	80,36	80,16	80,31	80,16		80,36
Rzędne profilowania		80,30	80,36	80,30		
Rzędne frezowania						
Odległość	5,15	3,00	0,00	3,00	5,15	

km 04 + 448,83

W=0,95 m²
N=0,10 m²
F=0,06 m²
P=0,43 m²

 

p.p. 80,00

Rzędne projektowane		81,81		81,61		81,66	81,60	81,62	81,61		81,81
Rzędne istniejące	81,67		81,48		81,49	81,52		81,59	81,64	81,78	
Rzędne profilowania					81,60	81,62		81,57			
Rzędne frezowania				81,56			81,55	81,52			
Odległość	5,82	5,15	3,85	3,00	0,84	0,00	1,01	2,50	3,00	4,25	5,15

km 04 + 492,29

W=0,95 m²
N=0,15 m²
F=0,00 m²
P=0,51 m²

 

p.p. 80,00

Rzędne projektowane		82,16		81,95	82,01	81,95			82,16
Rzędne istniejące	82,01		81,85	81,85	81,84		81,85	82,03	
Rzędne profilowania				81,90	81,48	81,90			
Rzędne frezowania									
Odległość		5,15		3,00	0,00	3,00			5,15

km 04 + 542,85

W=0,10 m²
N=0,25 m²
F=0,02 m²
P=0,44 m²

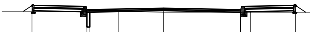

p.p. 80,00

Rzędne projektowane	82,44	82,23				82,29	82,23		81,48
Rzędne istniejące			82,17			82,13	82,13	82,13	
Rzędne profilowania		82,18		82,21		82,24	82,18		
Rzędne frezowania			82,13		82,16				
Odległość	5,15	3,00		1,78		0,00	3,00		5,15

km 04 + 585,66

W=0,10 m²
N=0,40 m²
F=0,00 m²
P=0,31 m²

 

p.p. 80,00

Rzędne projektowane	82,57	82,36			82,42	82,36		82,57
Rzędne istniejące		82,55		82,55	82,32	82,26	82,25	
Rzędne profilowania			82,32		82,37	82,31		
Rzędne frezowania								
Odległość	5,15	3,00		2,77	0,00	3,00		5,15

km 04 + 709,31

W=0,86 m²
N=0,40 m²
F=0,00 m²
P=0,44 m²

 

p.p. 80,00

Rzędne projektowane	82,04	82,09	82,10		82,15		82,21	82,42
Rzędne istniejące				81,90	82,05		82,05	
Rzędne profilowania			82,05		82,10	82,15		
Rzędne frezowania								
	3,75	3,00	2,53		0,00	2,56	3,00	5,15

km 04 + 749,24

W=1,26 m²
N=0,04 m²
F=0,23 m²
P=0,26 m²

 

p.p. 80,00

Rzędne projektowane	82,09	82,14		82,20		81,48		82,46
Rzędne istniejące			82,14	82,14		82,16	82,40	
Rzędne profilowania			82,09	82,15	82,20			
Rzędne frezowania			82,05	82,10		82,15		
	3,75	3,00	2,61	0,00	2,66	3,00	4,30	5,15

km 04 + 802,00

W=0,90 m²
N=0,35 m²
F=0,00 m²
P=0,59 m²

 

p.p. 80,00

Rzędne projektowane	81,36	81,41		81,47		81,53	81,74
Rzędne istniejące			81,23	81,31		81,38	
Rzędne profilowania			81,37	81,42	81,47		
Rzędne frezowania							
	3,75	3,00	2,61	0,00	2,61	3,00	5,15

km 04 + 850,15

W=1,30 m²
N=0,06 m²
F=0,00 m²
P=0,38 m²

 

p.p. 80,00

Rzędne projektowane	81,35	81,40			81,46		81,52		81,73
Rzędne istniejące			81,31	81,33	81,34	81,39		81,59	
Rzędne profilowania			81,36		81,41	81,47			
Odległość **Rzędne frezowania**									
	3,75	3,00	2,65	0,24	0,00	2,74	3,00	4,32	5,15

km 04 + 901,20

W=1,40 m²
N=0,00 m²
F=0,05 m²
P=0,33 m²

 

p.p. 80,00

Rzędne projektowane	81,25	81,30				81,36		81,42			81,60
Rzędne istniejące			81,17		81,30	81,30			81,27	81,50	
Rzędne profilowania			81,27	81,29		81,31	81,34	81,37			
Rzędne frezowania				81,24		81,26	81,29				
Odległość	3,75	3,00	2,27	1,11	0,06	0,00	1,31	3,00	3,07	4,78	5,15

km 04 + 947,27

W=0,55 m²
N=0,30 m²
F=0,00 m²
P=0,82 m²

 

p.p. 80,00

Rzędne projektowane		80,92	80,99		81,05		81,11			81,32
Rzędne istniejące	80,75			80,76	80,90	80,91		80,86	81,03	
Rzędne profilowania				80,95	81,00	81,01	81,06			
Rzędne frezowania										
Odległość	4,77	3,75	3,00	2,68	0,00	0,26	3,00	3,09	4,71	5,15

km 05 + 083,19

W=1,20 m²
N=0,00 m²
F=0,12 m²
P=0,33 m²

 

p.p. 80,00

Rzędne projektowane		81,49		81,54				81,60			81,66		81,87
Rzędne istniejące	81,54	81,50					81,46	81,47		81,65		81,69	
Rzędne profilowania					81,50	81,52		81,55	81,56	81,60			
Rzędne frezowania					81,45	81,48			81,51		81,55		
Odległość	9,29	4,13	3,75	3,00	2,43	1,38	0,15	0,00	0,72	2,75	3,00	4,73	5,15

km 05 + 164,04

W=0,90 m²
N=0,01 m²
F=0,08 m²

P=0,31 m^2

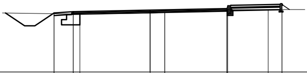

p.p. 80,00

Rzędne projektowane	82,31	82,36			82,42			82,48			81,68
Rzędne istniejące			82,26		82,30				82,44	82,44	
Rzędne profilowania			82,31	82,36		82,38		82,43			
Rzędne frezowania							82,33		82,38		
Odległość	3,75	3,00	2,74		0,00	0,57		3,00	3,03	4,61	5,15

km 05 + 219,89

W=1,30 m^2
N=0,01 m^2
F=0,14 m^2
P=0,32 m^2

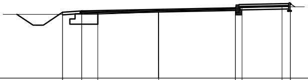

p.p. 80,00

Rzędne projektowane	82,56	82,61			82,67	82,73			82,94
Rzędne istniejące			82,48		82,57		82,72	82,77	
Rzędne profilowania			82,57	82,62		82,68			
Rzędne frezowania					82,57		82,63		
Odległość	3,75	3,00	2,37		0,00	3,00	3,26	4,82	5,15

km 05 + 274,99

W=0,90 m^2
N=0,10 m^2
F=0,00 m^2
P=0,54 m^2

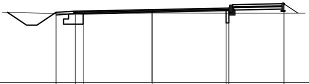

p.p. 80,00

Rzędne projektowane	82,73	82,78				82,84		82,90	83,11
Rzędne istniejące				82,66		82,71	82,70		
Rzędne profilowania			82,74		82,79		81,48		
Rzędne frezowania									
Odległość	3,75	3,00	2,69			0,00	2,89	3,00	5,15

km 05 + 341,18

W=0,90 m^2
N=0,30 m^2
F=0,00 m^2

P=0,43 m^2

 

p.p. 80,00

Rzędne projektowane	82,58	82,63		82,69	82,75		82,96
Rzędne istniejące			82,41	82,59		82,66	
Rzędne profilowania			82,59	82,63	82,70		
Rzędne frezowania							
Odległość	3,75	3,00	2,44	0,00	3,00	3,35	5,15

km 05 + 400,00

W=0,25 m^2
N=0,60 m^2
F=0,00 m^2
P=0,86 m^2

 

p.p. 80,00

Rzędne projektowane	82,93	82,98		83,04	83,10		83,31
Rzędne istniejące			82,55	82,94		82,87	
Rzędne profilowania			82,94	82,99	83,05		
Rzędne frezowania							
Odległość	3,75	3,00	2,35	0,00	3,00	3,12	5,15

km 05 + 447,76

W=1,00 m^2
N=0,05 m^2
F=0,00 m^2
P=0,50 m^2

 

p.p. 80,00

Rzędne projektowane	83,15	83,20		83,26	83,32			83,53
Rzędne istniejące			83,06	83,16		83,09	83,40	
Rzędne profilowania			83,16	83,21	83,27			
Rzędne frezowania								
Odległość	3,75	3,00	2,32	0,00	3,00	3,46	5,01	5,15

km 05 + 492,62

W=0,90 m^2

N=0,35 m²
F=0,00 m²
P=0,39 m²

 

p.p. 80,00

Rzędne projektowane	83,68	83,73		83,79		83,85	84,06
Rzędne istniejące			83,56	83,69	83,73		
Rzędne profilowania			83,69	83,74	83,80		
Rzędne frezowania							
Odległość	3,75	3,00	2,67	0,00	2,80	3,00	5,15

km 05 + 559,95

W=0,96 m²
N=0,1 m²
F=0,51 m²
P=0,35 m²

 

p.p. 80,00

Rzędne projektowane	84,15	84,20		84,26		84,32	84,53
Rzędne istniejące			84,04	84,16		84,25	
Rzędne profilowania			84,16	84,21	84,26		
Rzędne frezowania				84,16		84,21	
Odległość	3,75	3,00	2,63	0,00	2,63	3,00	5,15

km 05 + 613,64

W=1,20 m²
N=0,10 m²
F=0,00 m²
P=0,56 m²

 

p.p. 80,00

Rzędne projektowane	84,05	84,10	84,06	84,16		84,22		84,43
Rzędne istniejące			83,92	84,00	84,12		84,27	
Rzędne profilowania			84,06	84,11	84,17			
Rzędne frezowania								
Odległość	3,75	3,00	2,50	0,00	2,86	3,00	4,97	5,15

km 05 + 676,12

W=0,95 m²

N=0,01 m²
F=0,07 m²
P=0,33 m²

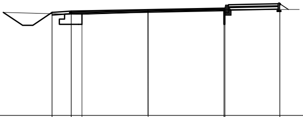

p.p. 80,00

Rzędne projektowane	84,00	84,05		84,11		84,17	84,38
Rzędne istniejące			83,92	84,00	84,12		
Rzędne profilowania			84,01	84,06	84,12		
Rzędne frezowania				84,01	84,07		
Odległość	3,75	3,00	2,58	0,00	2,96	3,00	5,15

km 05 + 728,00

W=1,80 m²
N=0,01 m²
F=0,04 m²
P=0,39 m²

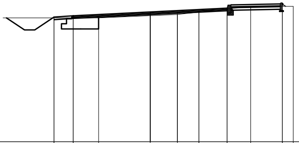

p.p. 80,00

Rzędne projektowane	84,87	84,92		85,07			85,22		85,43	
Rzędne istniejące			84,84		84,97			85,29		85,29
Rzędne profilowania			84,92	85,02	85,07	85,11	85,17			
Rzędne frezowania						85,07	82,81			
Odległość	3,75	3,00	2,01	0,00	1,06	1,90	3,00	3,92	5,15	5,58

Dznaczenie zmiany	Wyszczególnienie	Podpis	Data
C			
B	RYSUNEK ZAMIENNY		
A			

Inwestor:
BRD, ul. Wiejska 83, 87-800 Włocławek
Powiatowy Zarząd Dróg we Włocławku z/s w Jarantowicach

Nazwa i adres obiektu budowlanego :
Przebudowa drogi powiatowej
2902C Siutkowo - Mikanowo od
km 0+000 do km 7+582

Przedmiot-Rodzaj opracowania
Przekroje poprzeczne od km 3+900 do km 7+582

Projekt wykonawczy

Stanowisko	Nazwisko, uprawnienia,	Podpis	
Gł.Projektant	inż. Mariusz Jabłoński UA-V-7342-5/22/98 Wk		SKALA 1:100
Asystent Projektanta	inż. Renata Krajczewska - Jędrusiak		
Asystent Projektanta	inż. Bożena Krajczewska		
		Data	NR RYS. 6.1