



PRZEKRÓJ KONSTRUKCYJNY F-F

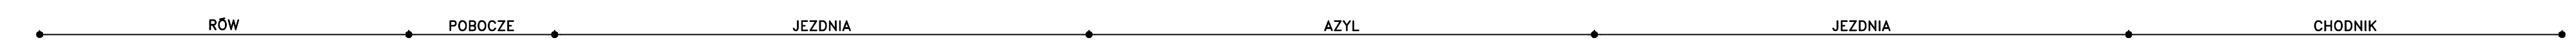





- Warstwa ścieralna z betonu asfaltowego AC 11 S 50/70 gr. 5 cm wg PN-S-96025:2000
- Warstwa wiążąca z betonu asfaltowego AC 22 W 35/50 gr. 6 cm wg PN-S-96025:2000
- Na styku ist. konstrukcji nawierzchni z poszerzeniem geosiatki szerokości 2 x 50 cm
- Podbudowa zasadnicza z betonu asfaltowego AC 22 P 35/50 odpornego na koleinowanie gr. 7 cm wg PN-S-96025:2000
- Podbudowa pomocnicza z kruszywa łamanego twardego stabilizowanego mechanicznie gr. 20 cm
- Warstwa odcinająca z piasku gr. 20 cm
- Profilowane i zagęszczone podłoże gruntowe

- Warstwa ścieralna z betonu asfaltowego AC 11 S 50/70 gr. 5 cm wg PN-S-96025:2000
- Warstwa wyrównawcza z mieszanki mineralno - asfaltowej o gr. min. 5 cm
- Istniejąca konstrukcja jezdni


- Warstwa ścieralna z betonu asfaltowego AC 11 S 50/70 gr. 5 cm wg PN-S-96025:2000
- Warstwa wyrównawcza z mieszanki mineralno - asfaltowej o gr. min. 5 cm
- Istniejąca konstrukcja jezdni

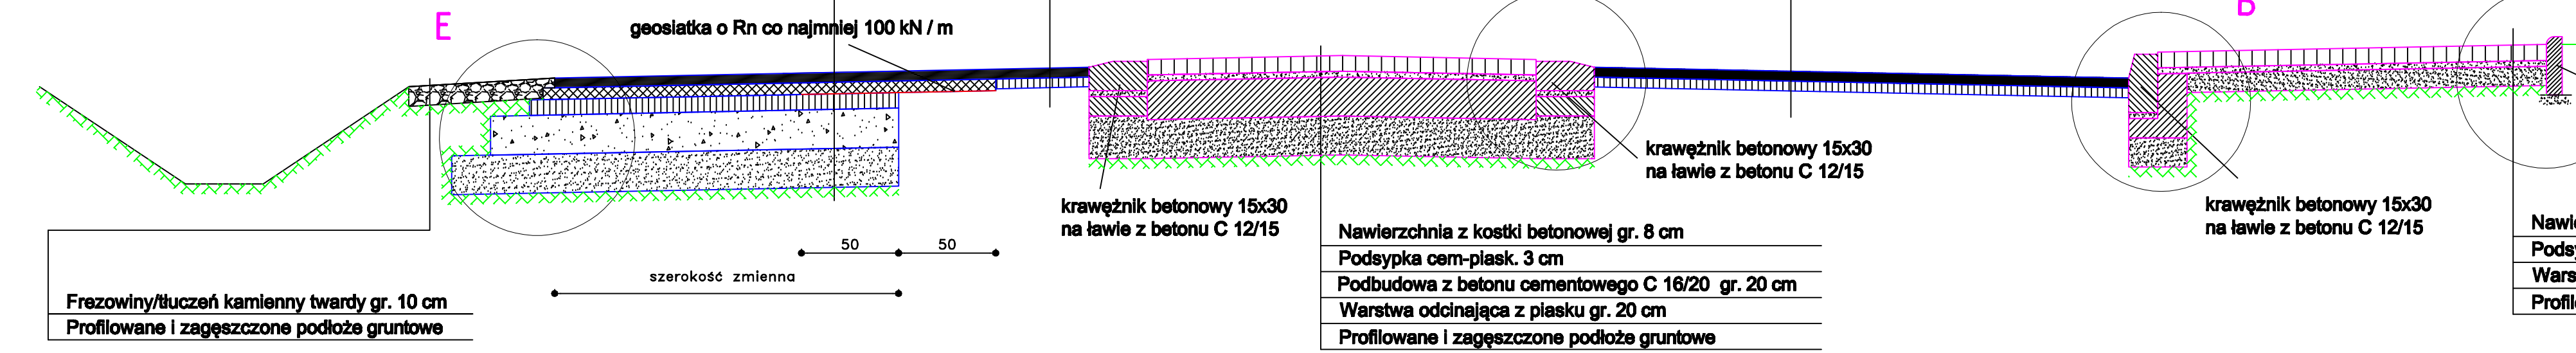

PRZEKRÓJ NORMALNY

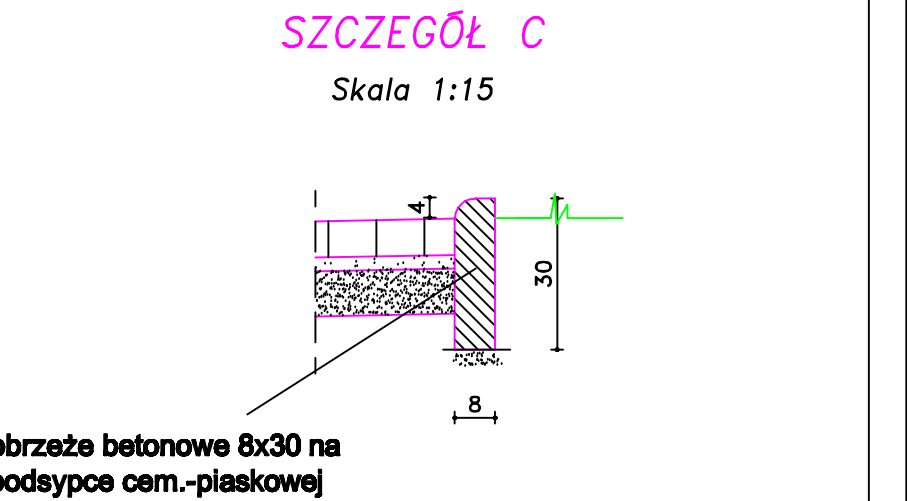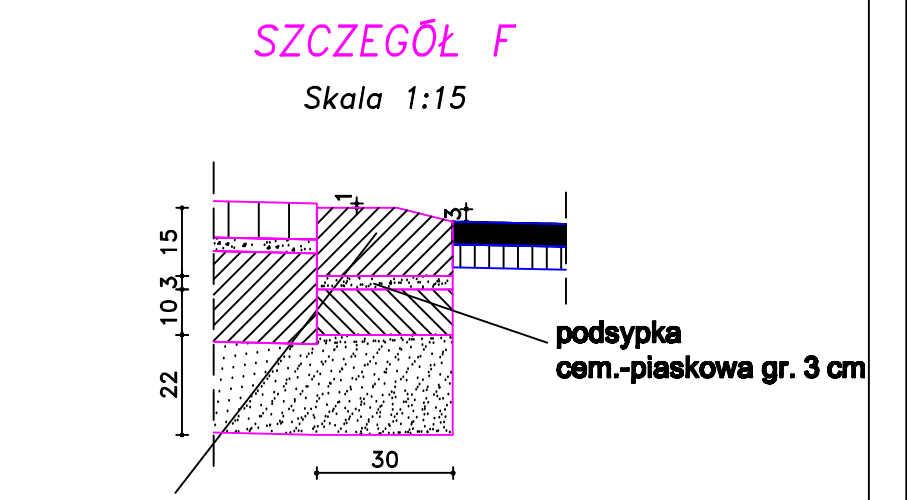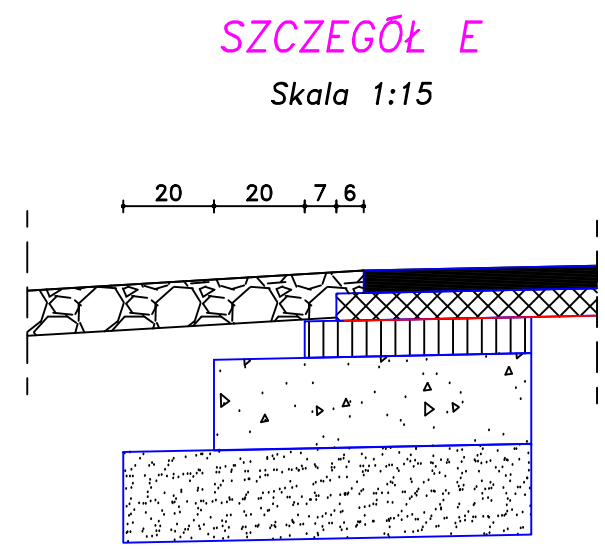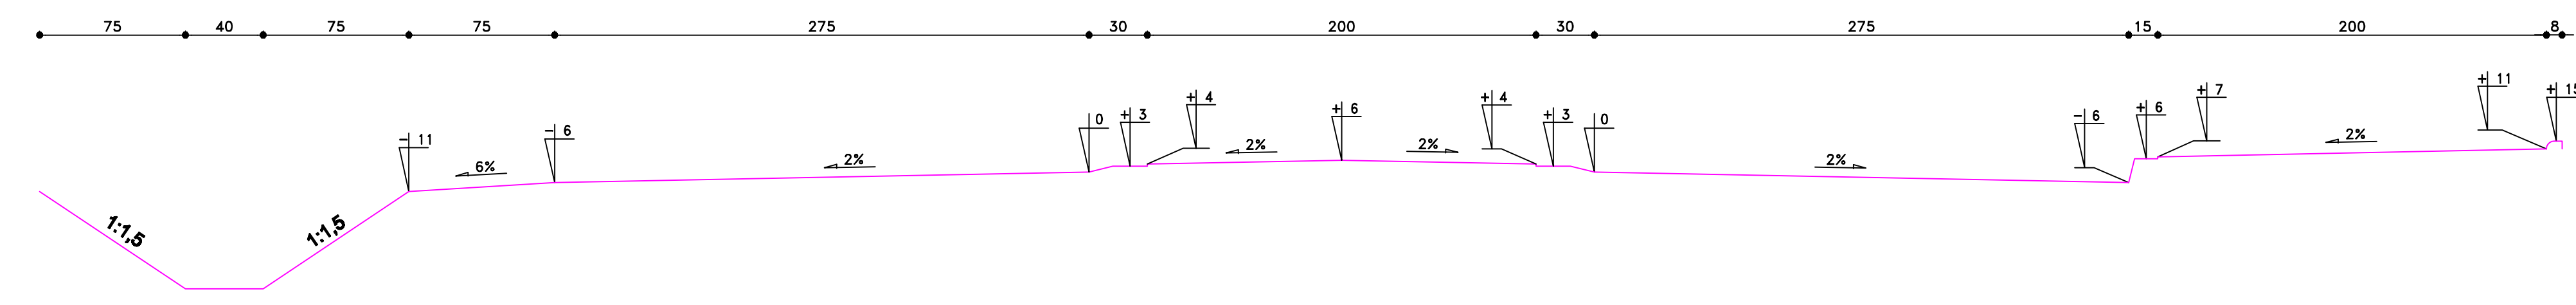

- obrzeże betonowe 8x30 na podsypce cem.-piaskowej
- Nawierzchnia z kostki betonowej gr. 8 cm
- Podsyпка cem.-piask. 3 cm
- Warstwa odcinająca z piasku gr. 10 cm
- Profilowane i zagęszczone podłoże gruntowe

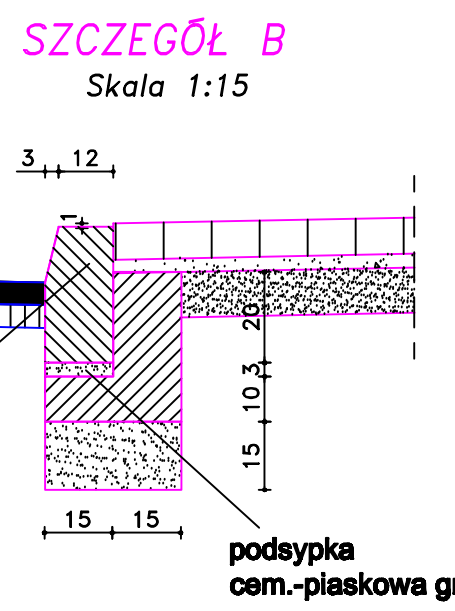

- krawężnik betonowy 15x30 na ławie z betonu C 12/15

| | | | |
|--|--|--|---------|
| C | | | |
| B | RYSUNEK ZAMIENNY | | |
| A | | | |
| Oznaczenie zmiany | | Wyszczególnienie | Podpis |
| Wykonawca projektu | | BRD, ul. Wilejska 83, 87-800 Włocławek | |
| Inwestor | | Powiatowy Zarząd Dróg we Włocławku z/s w Jarantowicach | |
| Nazwa i adres obiektu budowlanego: | | | |
| Przebudowa drogi powiatowej nr 2902C Słutkowo - Mikanowo od km 0+000 do km 7+582 | | | |
| Przebieg budowy opracowania | | | |
| Przekrój konstrukcyjny | | | |
| Projekt wykonawczy | | | |
| Starałko | Nazwisko, imię, nazwisko | Podpis | SKALA |
| GIProjektant | inż. Marcin Jabłoński UA-V-7342-5/22/98 Vrk | | 1:25 |
| Asystent Projektanta | inż. Renata Krajczewska-Jedrusiak | | |
| Asystent Projektanta | inż. Bożena Krajczewska | | |
| | | Data | NR RYS. |
| | | | 4.6 |