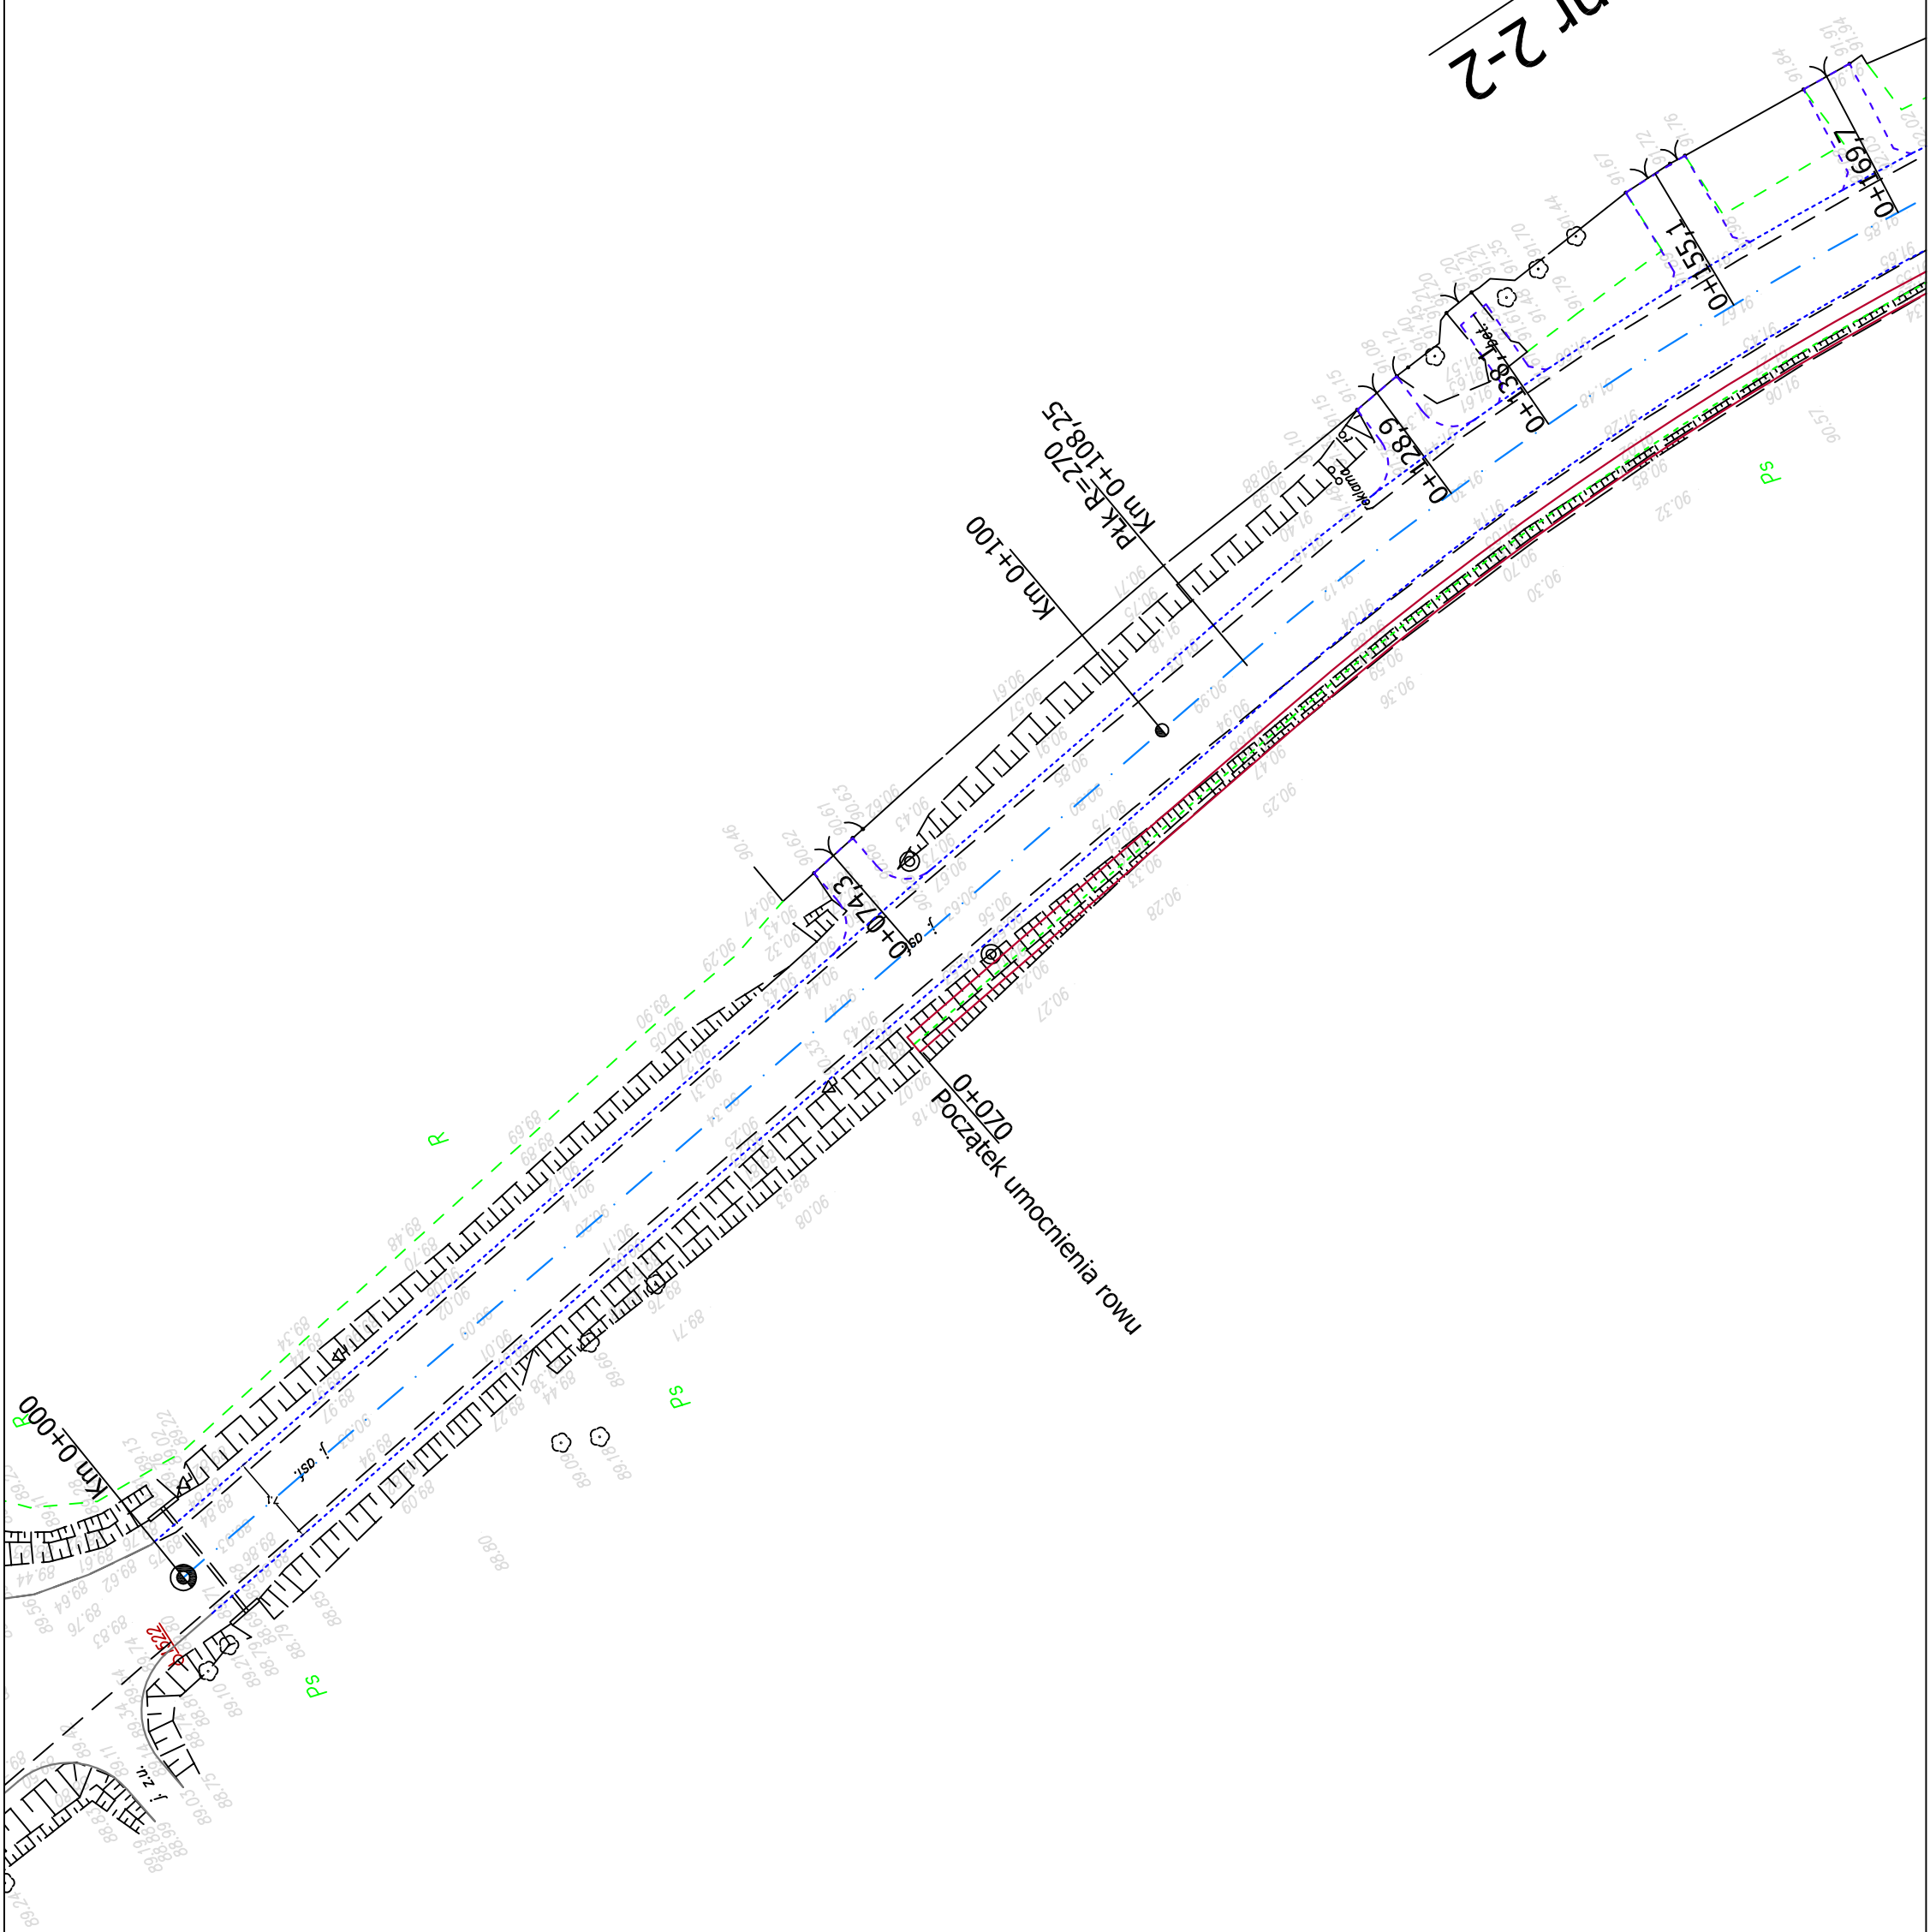

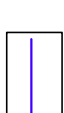
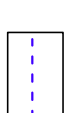

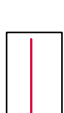



rysunek nr 2-2



-  Oś jezdni
-  Krawężnik drogowy wystający
-  Krawężnik drogowy wtopiony
-  Obrzeże
-  Kraweź jezdni
-  Umocnienie rowu

Logo: <b>MOPYLES</b> kompleksowa działalność budowlana	87-800 Włodczawek ul. Tomińska 53b m 15 tel.kom. 607 542 675 tel 054 4110039
Adres: Województwo kujawsko pomorskie, powiat Włocławski gmina Fabianki, ul. Szpital Górnym	
Objekt: Powiatowy Zarząd Drog w Włodczawku z/s w Jarantowicach 87-850 Chocień	
Opis: Przebudowa drogi powiatowej nr 2904 C Szpital Górnym - Włodczawek od km 0+000 do km 1+997,48	
Projekt: Plan sytuacyjny - wyskokcyjny	
Projektant: mgr inż. Piotr Przybylski nr uprawnień budowlanych: K10006/P000104	Podpis: <i>Przybylski P.</i>
Asystent Projektanta: Maciej Zarzywczyński	Podpis: <i>Zarzywczyński M.</i>
Data: Listopad 2007 r.	Skala: 1:500
	Forma: Drogowa
	Nr Rysunku: 2-1