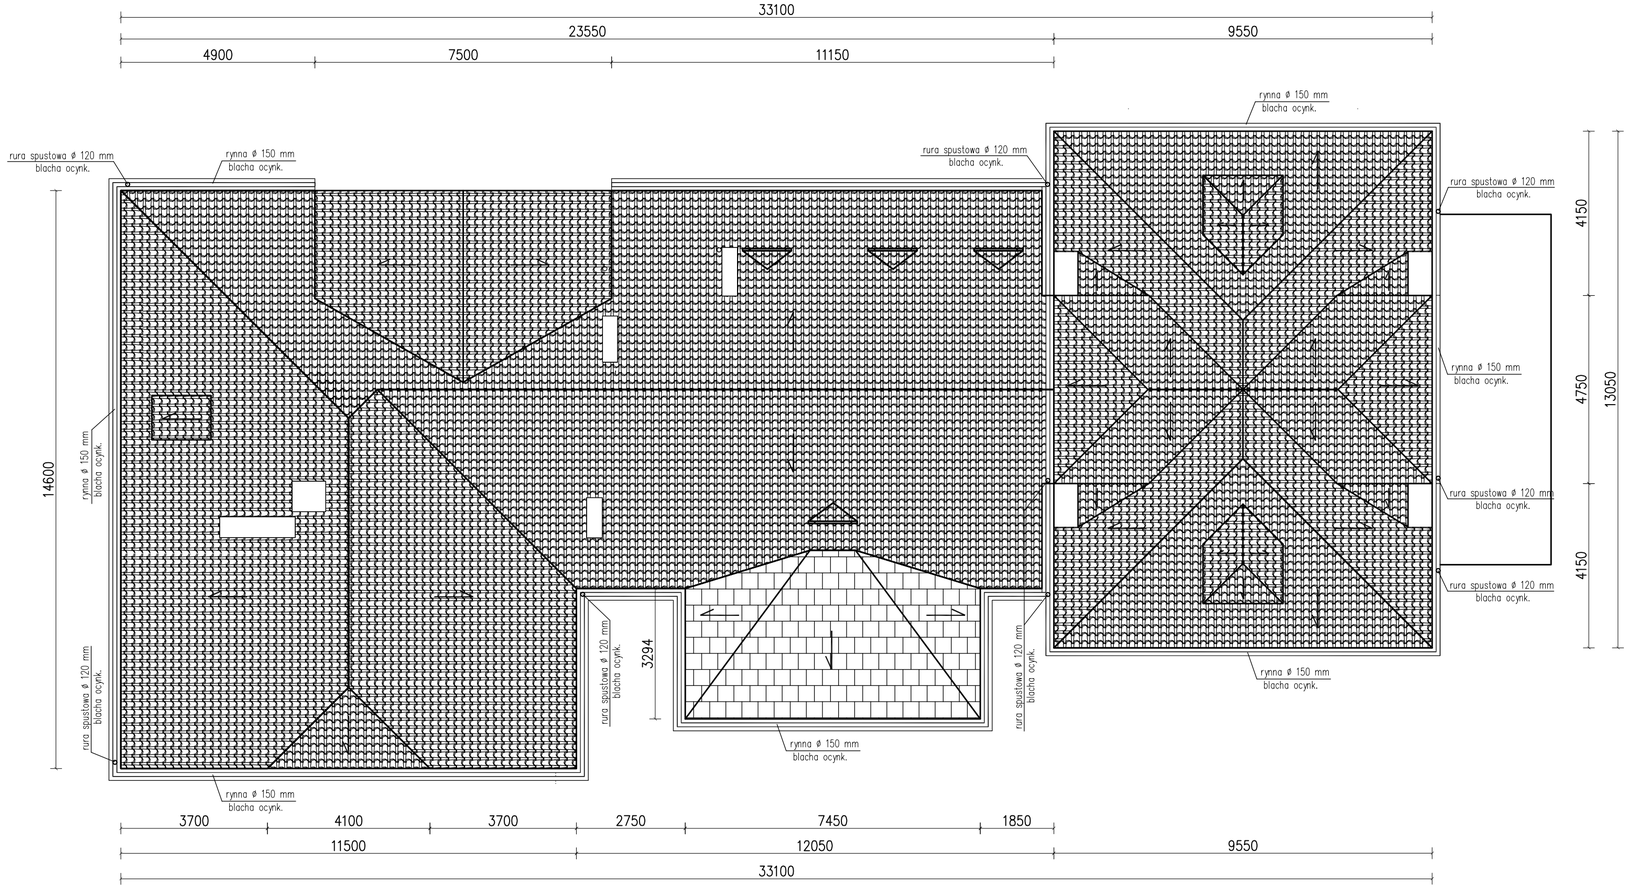

RZUT DACHU

LEGENDA:

wymiana dachówki mnich mniszka na marsylka

wymiana pokrycia z blachy miedzianej na pokrycie z blachy ocynkowanej

UWAGI:

- Wymiana rynien, rur spustowych i obróbek blacharskich z blachy miedzianej na z blachy ocynkowanej
- Przybliżone wymiary połaci podano w milimetrach

Usługi Projektowe
Anna Krysztofiak
ul. Okrężna 38/36
87-800 Włocławek

Inwestor:	DOM DZIECKA W LUBIENIU KUJAWSKIM 87-840 Lubień Kujawski, ul. 1-go Maja 44	
Temat:	PROJEKT BUDOWLANY REMONTU POKRYCIA DACHU	
Obiekt:	DOM DZIECKA W LUBIENIU KUJAWSKIM	
Adres:	87-840 Lubień Kujawski, ul. 1-go Maja 44	
Tytuł rys:	RZUT DACHU	
Projektowała:	mgr inż. Anna Krysztofiak upr. w spec. kon.-bud. UA-V-7342-5/11/97Wk	
Data: 06.2010	Skala: 1:100	Rys. nr 1