

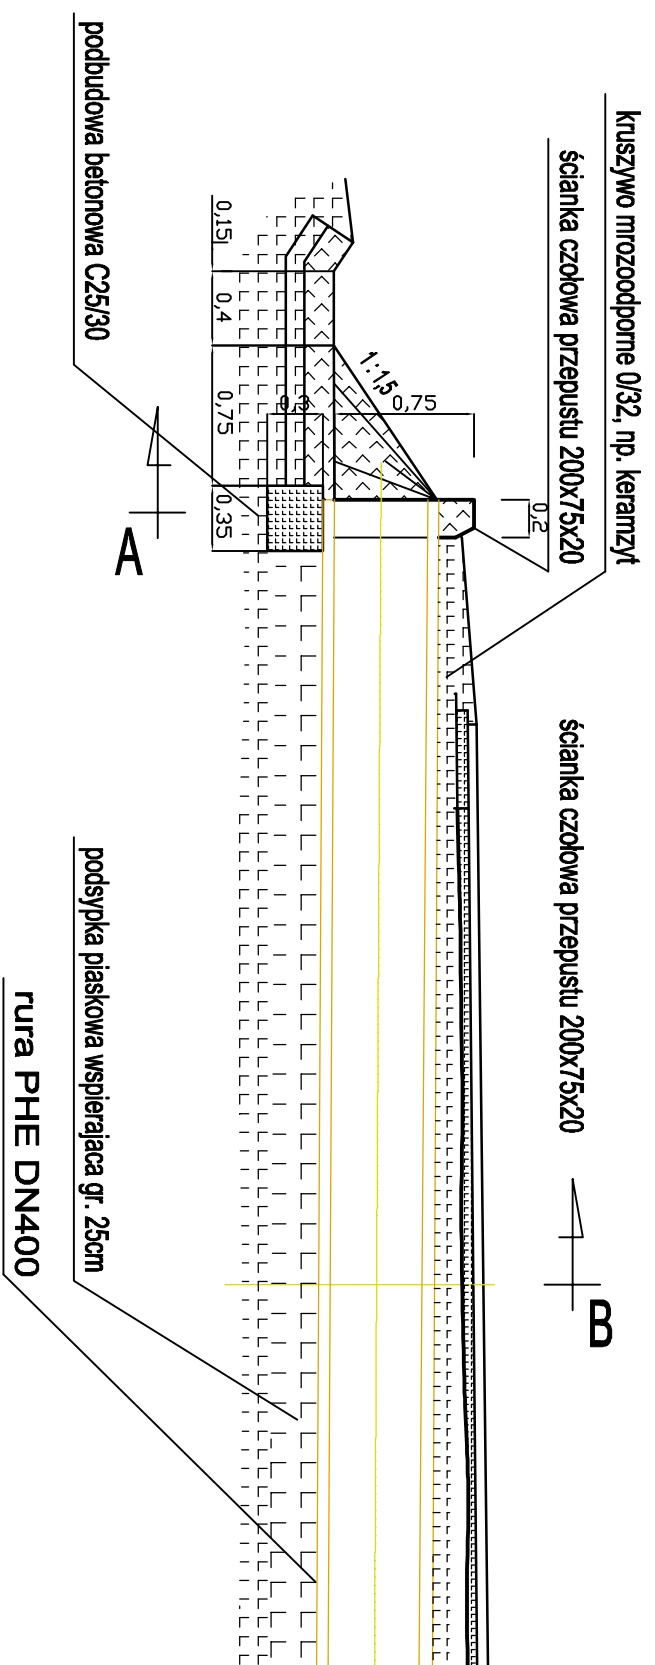
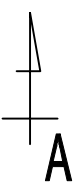


# PRZEKRÓJ PRZEPUSTU DROGOWEG

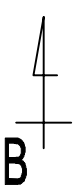

A-A

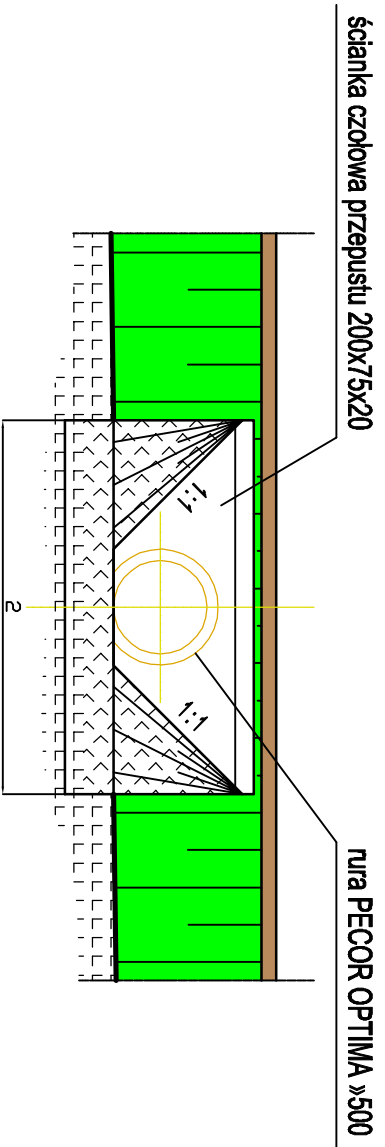

B-B

