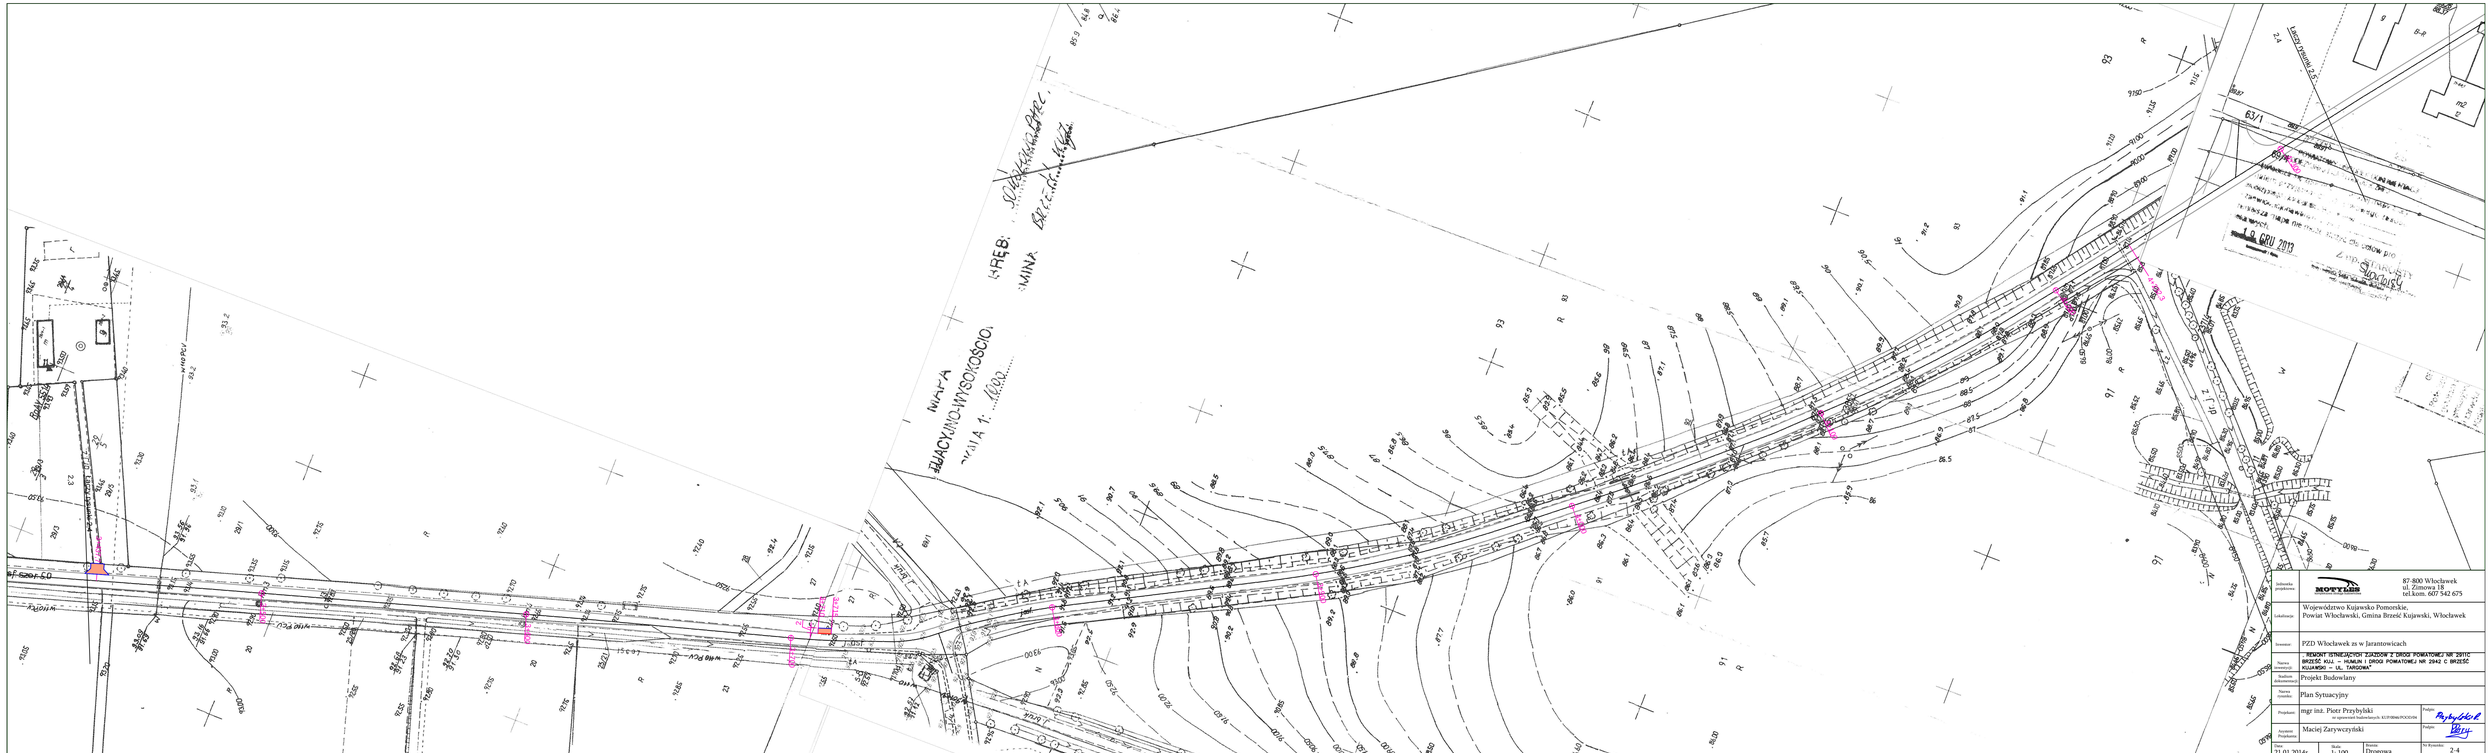
MOTYLEK
87-800 Włocławek
ul. Zimowa 18
tel.kom. 607 542 675
Jednostka projektowa
Lokalizacja
Województwo Kujawsko Pomorskie,
Powiat Włocławski, Gmina Brześć Kujawski, Włocławek
Inwestor
PZD Włocławek ze w Jarantowicach
Nazwa inwestycji
REMONT ISTNIEJĄCYCH ZJAZDÓW Z DRÓG POWIATOWEJ NR 2911C BRZEŚĆ KUJ. – HUMIN I DRÓG POWIATOWEJ NR 2942 C BRZEŚĆ KUJAWSKI – UL. TARGOWA"
Rodzaj dokumentacji
Projekt Budowlany
Nazwa rysunku
Plan Sytuacyjny
Projektant
mgr inż. Piotr Przybylski
ze uprawnień budowlanych ALT/0586/POOD/08
Podpis
Przybylski
Zarządzający Projektem
Maciej Zarzwcytński
Podpis
Data
21.01.2014r.
Skala
1: 100
Rodzaj
Drogowa
Nr Rysunku
2-4
Wnyrwa
Wnyrwa
Wnyrwa