



# ZJAZD DO POSESJI

WIDOK Z GÓRY skala 1:100

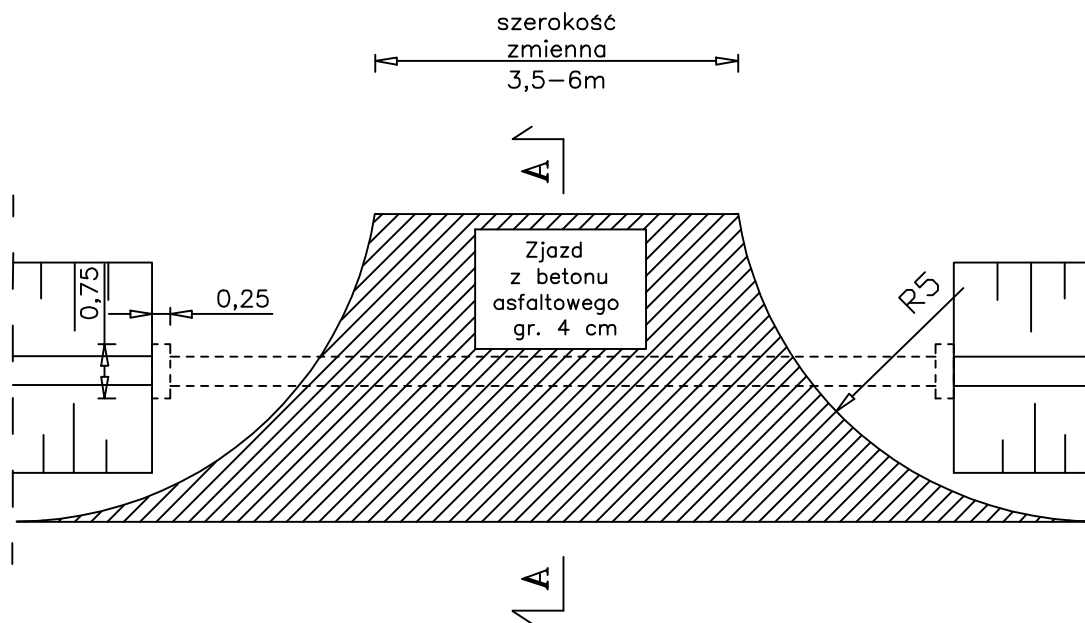

PRZEKRÓJ A-A skala 1:20

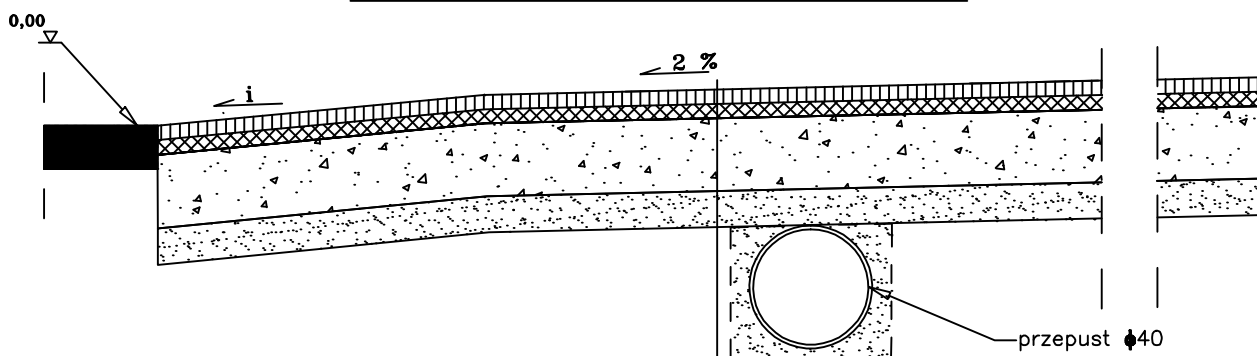

Warstwa ścieralna z mieszanki asfaltowo – mineralnej gr. 4 cm

Warstwa wiążąca z mieszanki asfaltowo – mineralnej gr. 4 cm

Podbudowa z kruszywa łamanego twardego gr. 20 cm

Warstwa odcinająca z piasku gr. 10 cm

Profilowanie i zagęszczone podłoże gruntowe

C			
B	RYSUNEK ZAMIENNY		
A			
Dziennicze zmiany	Wyszczególnienie	Podpis	Data
BRD, ul. Wiejska 83 87-800 Włocławek			
Inwestor: Powiatowy Zarząd Dróg we Włocławku z/s w Jarantowicach			
Nazwa i adres obiektu budowlanego: Przebudowa drogi powiatowej nr 2902C Ślutowo - Mikanowo od km 0+000 do km 7+582			
Przedmiot-Rodzaj opracowania Konstrukcja zjazdu			
Projekt wykonawczy			
Stanowisko	Nazwisko, uprawnienia,	Podpis	
Gl. Projektant	inż. Marłusz Jabłoński UA-V-7342-5/22/98 Wk		
Asystent Projektanta	inż. Renata Krajczewska-Jędruslak		
Asystent Projektanta	inż. Bożena Krajczewska		
		Data	NR RYS. 5.2