


Skala pionowa 1:100
 Skala pozioma 1:1000
 PP=93,00

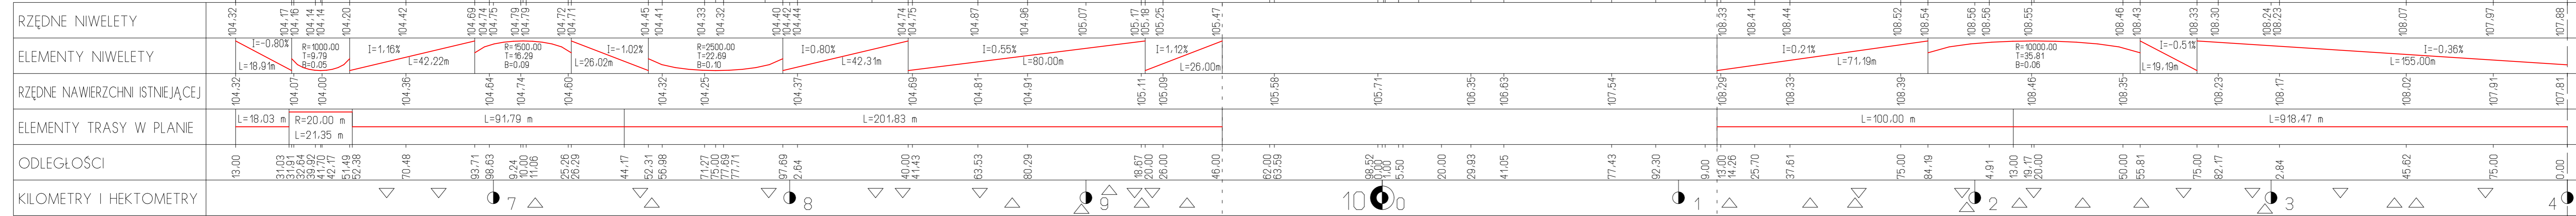

LEGENDA

- niweleta projektowana
- styczne
- nawierzchnia istniejąca
- niweleta prawego rowu
- niweleta lewego rowu
- <104,88> rzęde wierzchołków łuków pionowych
- warstwa betonu asfaltowego
- ▽ zjazd prawostronny / lewostronny

Projekt jest chroniony Prawem Autorskim (Dz. U. 94.24.83). Wszystkie informacje zawarte w tym projekcie (rysunki i opis) stanowią własność intelektualną firmy "eMWu KAROLAK" i nie wolno ich użyć ponownie i reprodukowac bez zgody wyżej wymienionej firmy.

003		
002		
001	Projekt budowlany	29.07.2013 r.
Nr wydania:	Temat:	Data:
Pracownia projektowa:		
eMWu KAROLAK		
63-400 Ostrów Wlkp, ul. J. III Sobieskiego 9		

Klient:	Powiatowy Zarząd Dróg we Włocławku Jarantowice 5, 87-850 Chocześń
Projekt:	Przebudowa drogi powiatowej nr 2931C Izbica Kujawska - Boniewo - Borzymie od km 9+615 do km 19+000.
Faza/Temat:	Profil podłużny

IMIĘ I NAZWISKO PROJEKTANTA:	UPRAWNIENIA:	PODPIS:
mgr inż. Kamil Koziołek		
mgr inż. Dariusz Płóciennik		
inż. Daniel Piłta		
tech. Piotr Wawrzyński		
Główny projektant:		
mgr inż. Mirosław Karolak	WKP/0100/POOD/09	
Sprawdzający:		

Sporządzono w oparciu o: ALLPLAN FT v2006

Branża:	DROGOWA	Nr Projektu:	338
Data:	Lipiec 2013	Nr rysunku:	008-D
Skala:	1:100 / 1:1000		