


ZESTAWIENIE ELEMENTÓW			
NR.	NAZWA	OPIS	ILOŚĆ
1	SU1	STUDNIA ŻELBETOWA DEKOWANA WARSTWA BETONU	14
3	P1	PODVALINA ŻELBETOWA	7

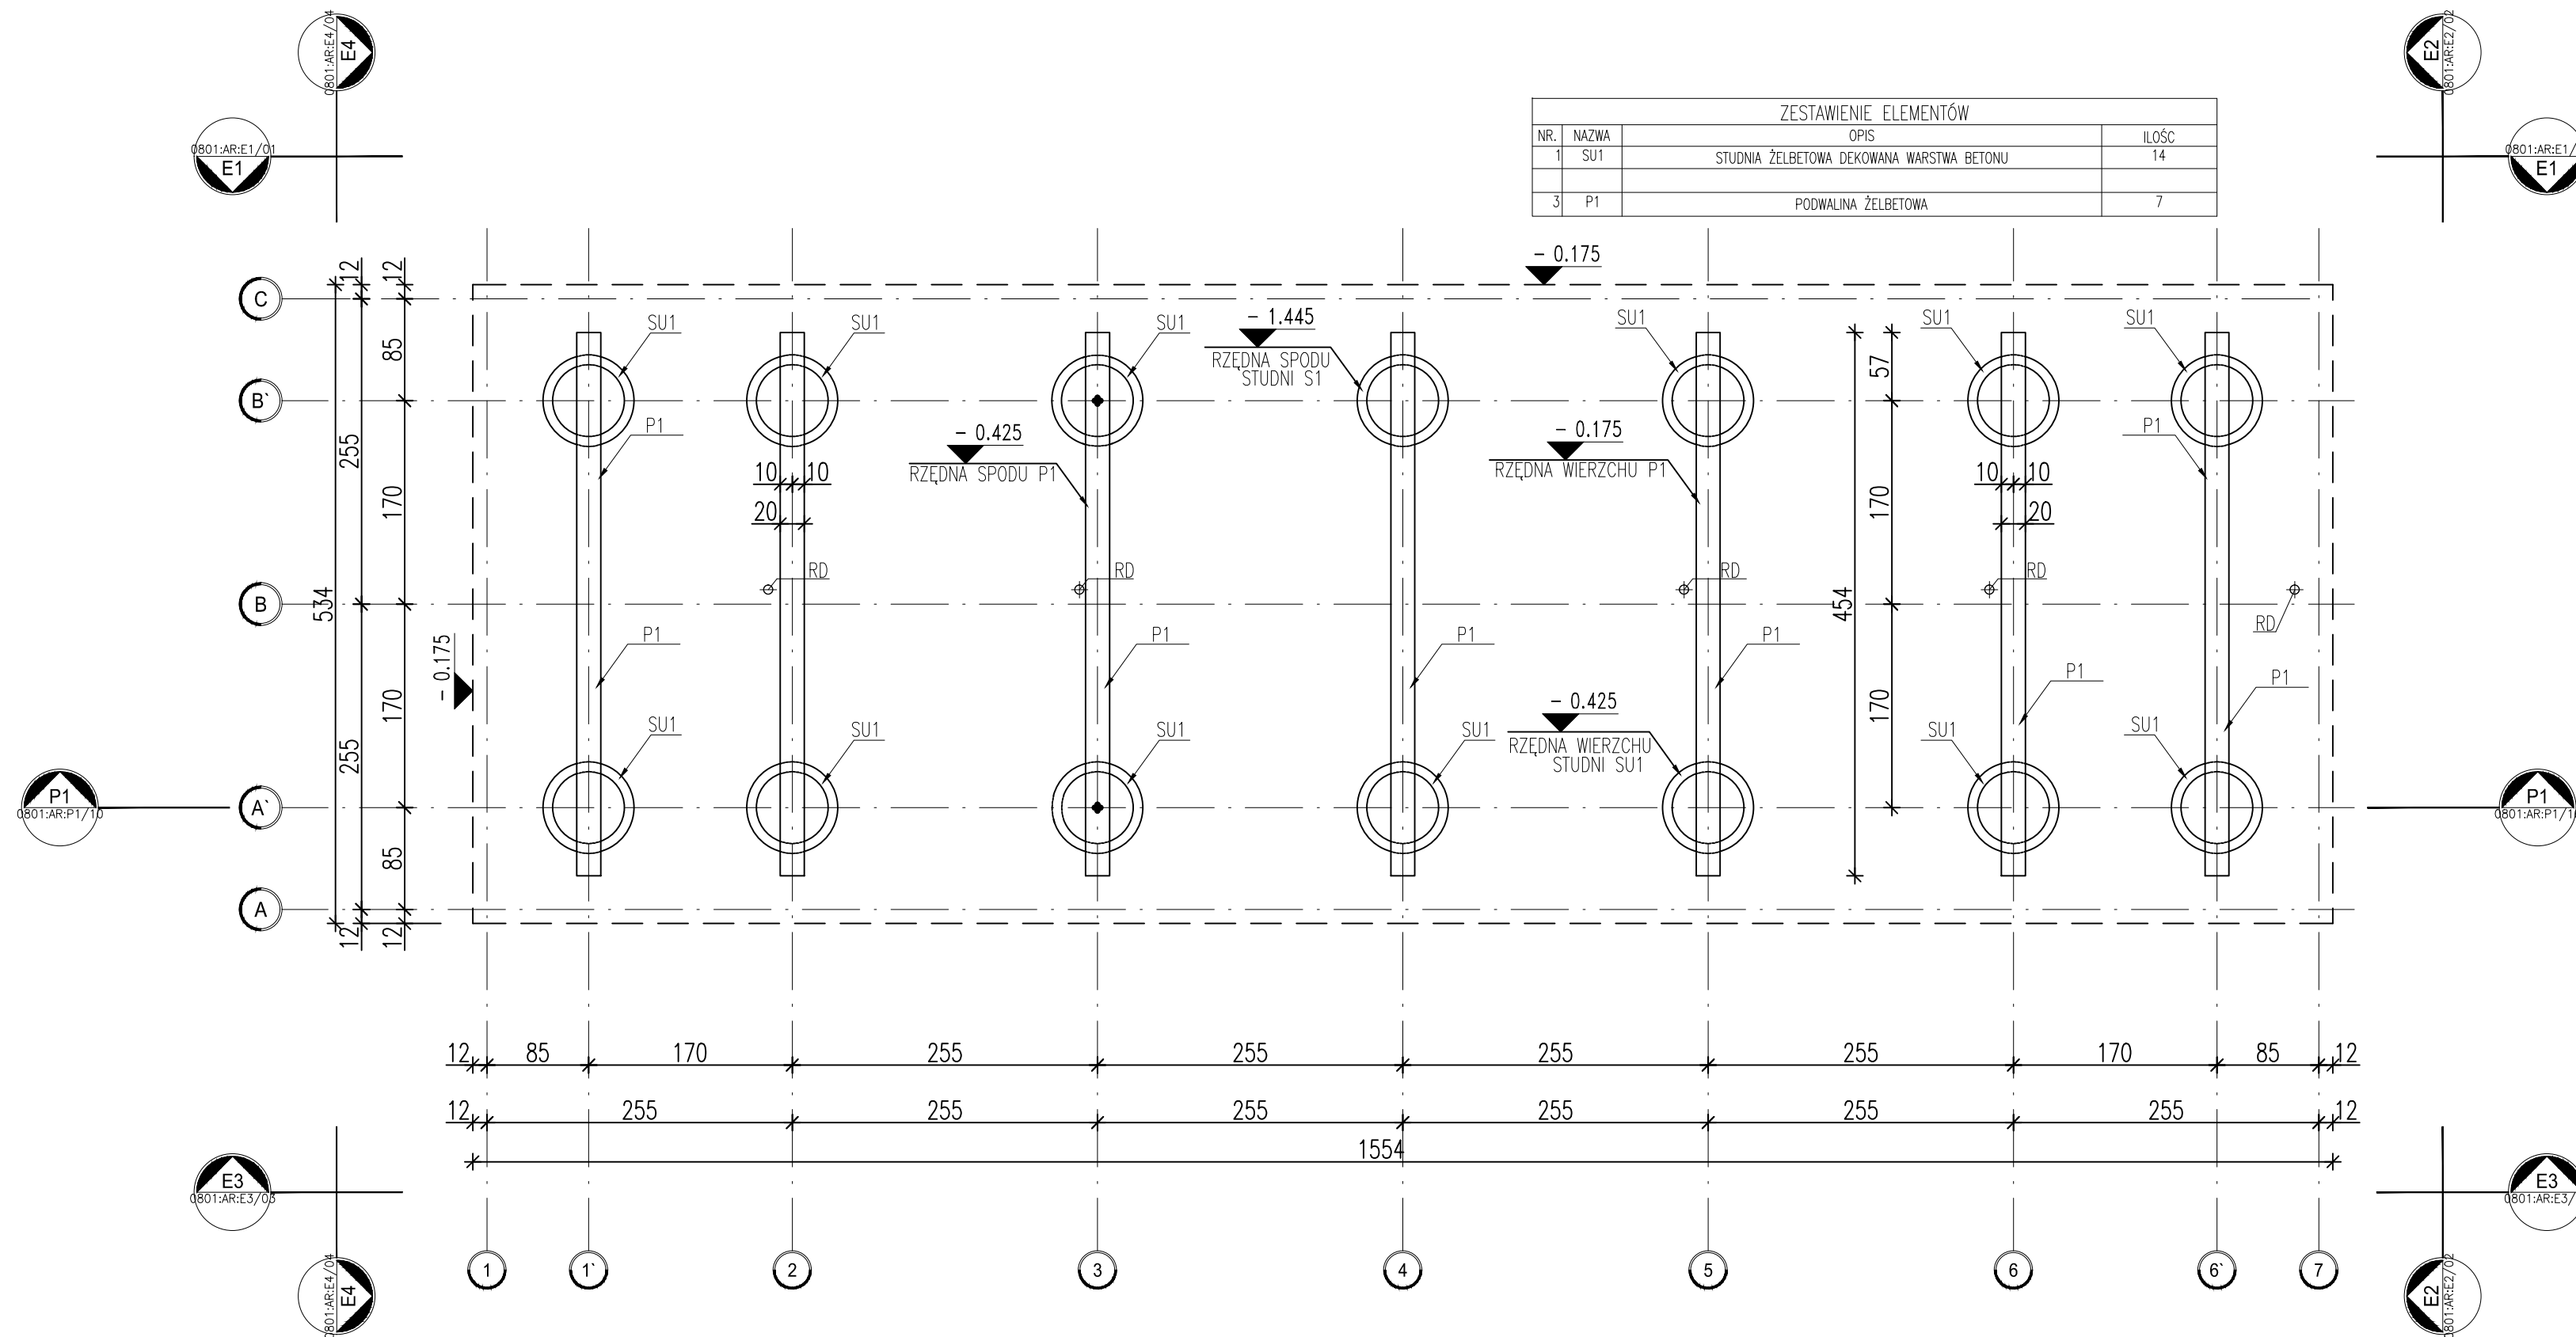

**ADAPTOWAŁ**  
**"IZOL"- BIURO PROJEKTÓW**  
 87-800 WŁOCŁAWEK, UL. PŁOCKA 26

INWESTOR:	ZESPÓŁ SZKÓŁ W LUBRANCU UL. BRZESKA 51, 87-890 LUBRANIEC		
ADRES:	LUBRANIEC UL. BRZESKA 51, DZ. NR. 216		
PROJEKTOWAŁ:	mgr inż. arch. Jerzy Kociołowicz	448/69 w specj. architektonicznej	DATA :
SPRAWDZIŁ:	mgr inż. arch. Zbigniew Kawecki	GT-8386-5/16/76 Wk w specj. architektonicznej	29.03.2010

zadanie:  
**ORLIK 2012**  
**MODUŁOWY SYSTEM ZAPLECZA BOISK SPORTOWYCH**

inwestor: **WYKONANO NA ZAMÓWIENIE MINISTERSTWA SPORTU**

generalny projektant/wykonawca projektu:  
**Kulczyński Architekt**  
  
 sp. z o.o.  
 UL. ZGODA 4 m. 2, 00-018 WARSZAWA  
 tel./fax 827 29 18 tel. 828 22 00

autorzy: projektant generalny: arch. Bogdan Kulczyński St-290/82, MKiS25/AW/W/87 projektanci: arch. Marek Michałowski MA/012/03, MA-1480	temat rysunku: <b>WERSJA STANDARD +          POSADOWIENIE PODWALIN          NA STUDNIACH</b>
--	---

opracował:	arch. Łukasz Milewski	branża:	ARCHITEKTURA
sprawdził:	arch. Maksymilian Ziółkowski SW-11/2004; MA-1859	faza:	PROJEKT ARCHITEKTONICZNO-BUDOWLANY

nr projektu:	indeks fazy:	obiekt:	nr rysunku:	rewizja:	data edycji:	arkusz:	skala:
<b>08.01</b>	<b>ABW</b>	<b>S+</b>	<b>AR-02-02</b>	-	<b>10.03</b>	<b>1/1</b>	<b>1:50</b>