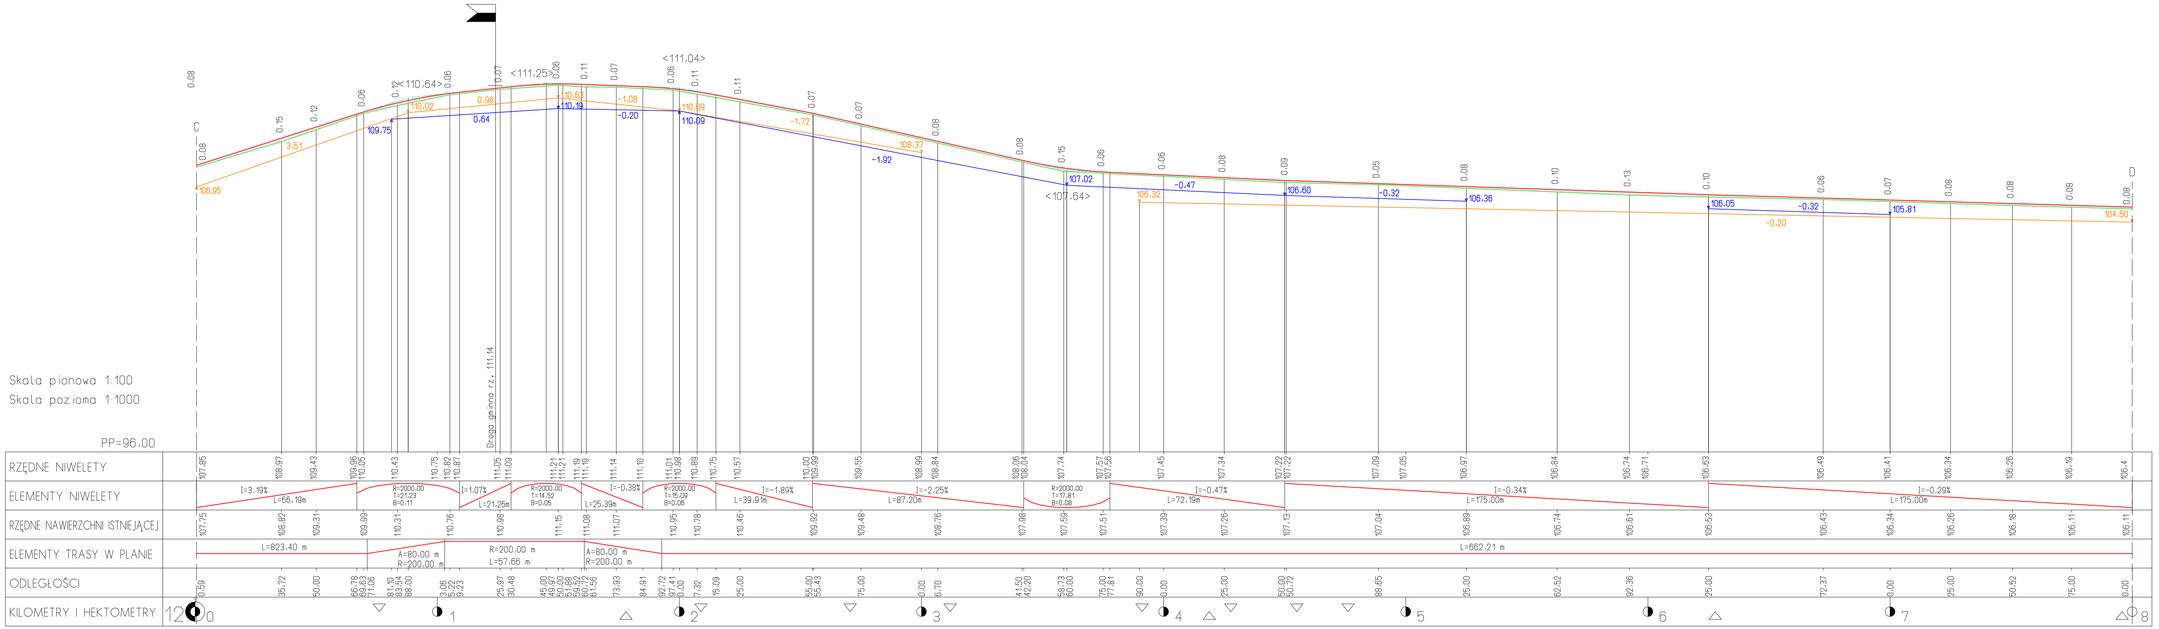

LEGENDA

- niweleta projektowana
- styczne
- nawierzchnia istniejąca
- niweleta prawego rowu
- niweleta lewego rowu
- <104.88> rzędne wierzchołków łuków pionowych
- warstwa betonu asfaltowego
- zjazdy prawostronny / lewostronny

Projekt jest chroniony Prawem Autorskim (Dz. U. 94.24.83). Wszystkie informacje zawarte w tym projekcie (rysunki i opis) stanowią własność intelektualną firmy "eMWu KAROLAK" i nie wolno ich użyć ponownie i reprodukować bez zgody wyżej wymienionej firmy .

Nr wydania	Temat	Data
003		
002		
001	Projekt budowlany	29.07.2013 r.

eMWu KAROLAK BUDOWNICTWO PROJEKTOWANIE

Pracownia projektowa: eMWu KAROLAK
63-400 Ostrów Wlkp, ul. J. III Sobieskiego 9

Klient: Powiatowy Zarząd Dróg we Włocławku
Jarantowice 5, 87-850 Choceń

Projekt: Przebudowa drogi powiatowej nr 2931C Izbica Kujawska - Boniewo - Borzymie od km 9+615 do km 19+000.

Faza/Temat: Profil podłużny

IMIĘ I NAZWISKO PROJEKTANTA:	UPRAWNIENIA:	PODPIS:
mgr inż. Kamil Koziołek		
mgr inż. Dariusz Płóciennik		
inż. Daniel Puto		
tech. Piotr Wawrzycki		
Główny projektant: mgr inż. Mirosław Karolak	WKP/0100/POOD/09	
Sprawdzający:		

Sporządzono w oparciu o : ALLPLAN FT v.2006

Branża:	DROGOWA	Nr Projektu:	338
Data:	Lipiec 2013	Nr rysunku:	011-D
Skala:	1 : 100 / 1 : 1000		

w/s = 297.0 / 1050.0 [0.3m2]

Allplan 2006