
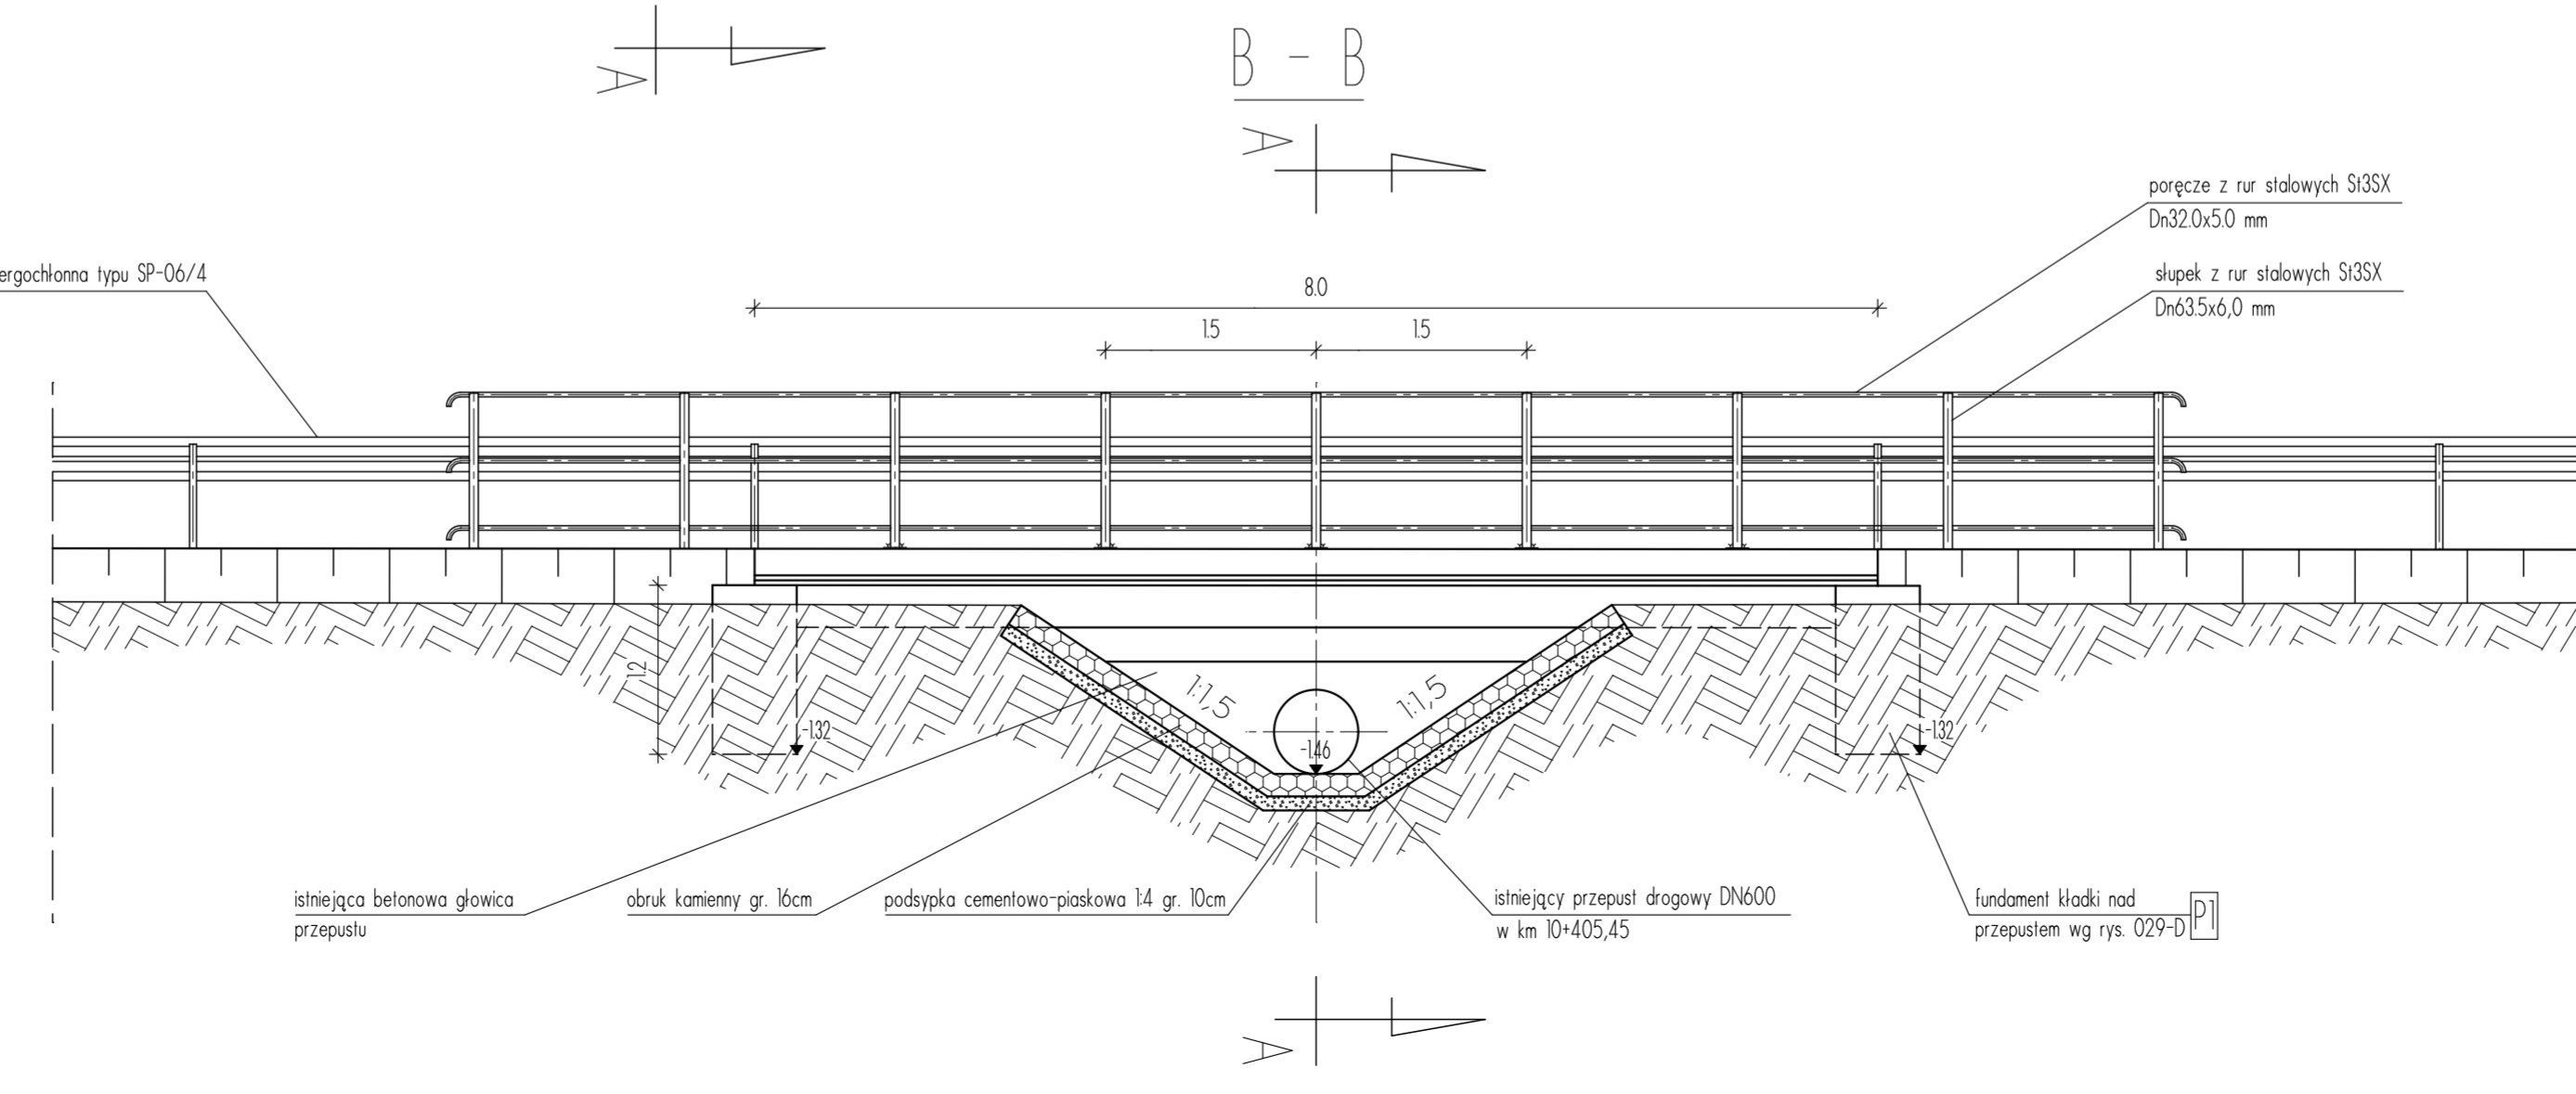
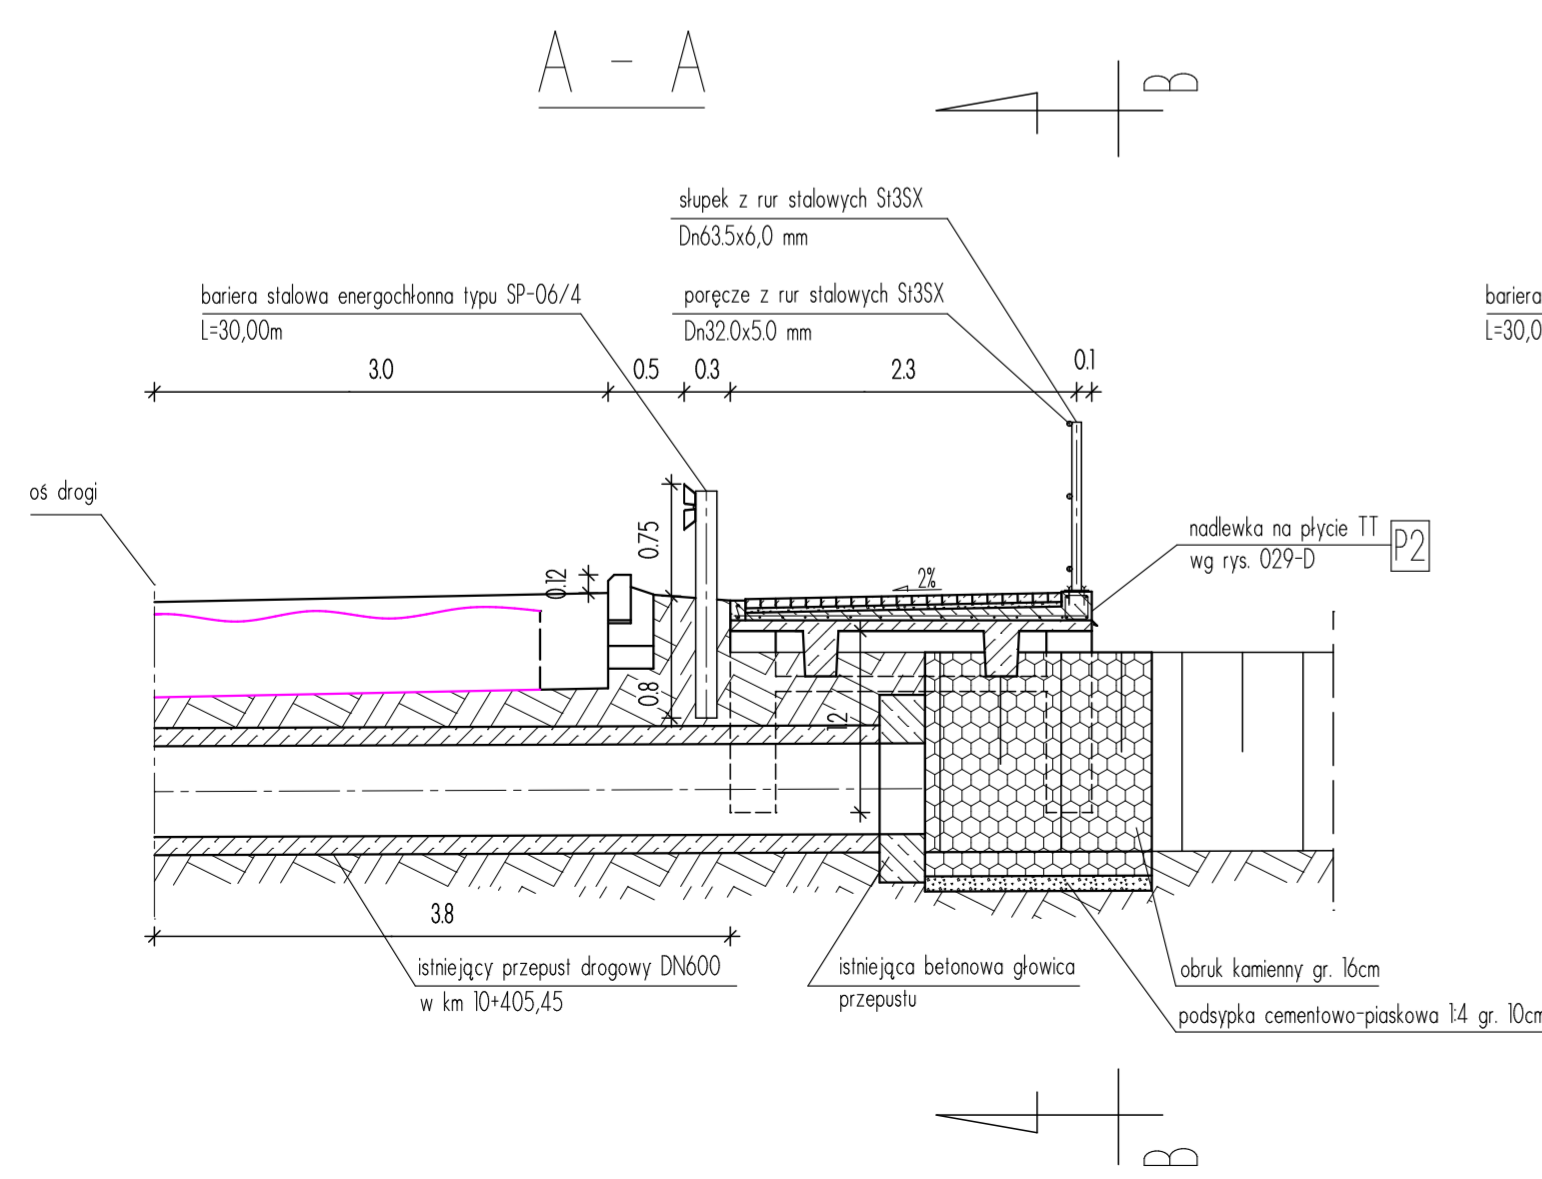
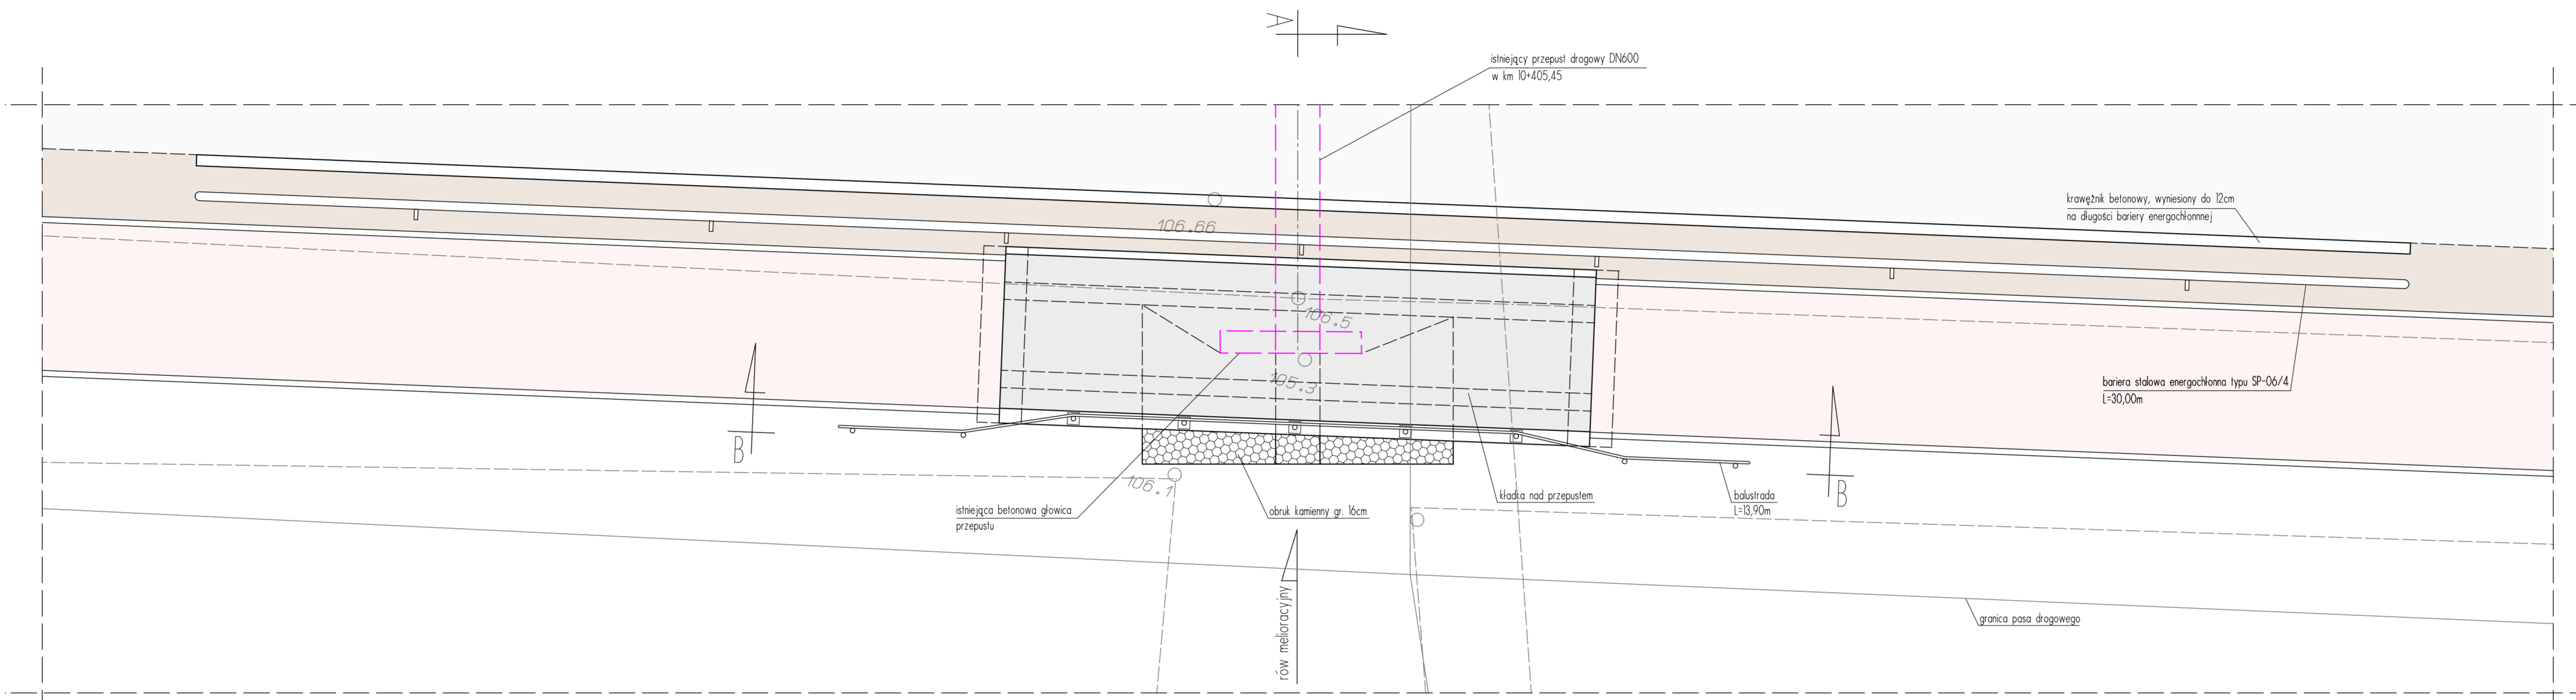


Kładka nad przepustem km 18+836,92

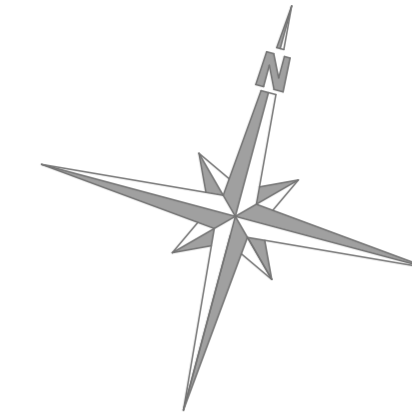

Projekt jest chroniony Prawem Autorskim (Dz. U. 94,24,83). Wszystkie informacje zawarte w tym projekcie (rysunki i opis) stanowią własność intelektualną firmy "eMWU KAROLAK" i nie wolno ich użyć ponownie i reprodukcować bez zgody wyżej wymienionej firmy.

| | | | |
|---|---------------------|-------------------|---------------|
| | 003 | | |
| | 002 | | |
| | 001 | Projekt budowlany | 29.07.2013 r. |
| | Nr wydania / Temat: | | Data: |
| Pracownia projektowa: | | eMWU KAROLAK | |
| 63-400 Ostrów Wlkp., ul. J. III Sobieskiego 9 | | | |

| | |
|-------------|--|
| Klient: | Urząd Gminy w Choceniu ul. Sikorskiego 4, 87-850 Chocień |
| Projekt: | Przebudowa drogi powiatowej nr 2931C Izbica Kujawska - Boniewo - Borzymie od km 9+615 do km 19+000. |
| Faza/Temat: | Kładka nad przepustem km 18+836,92 |

| | | |
|------------------------------|------------------|---------|
| IMIE I NAZWISKO PROJEKTANTA: | UPRAWNIENIA: | PODPIS: |
| mgr inż. Kamil Koziołek | | |
| mgr inż. Dariusz Piąciennik | | |
| inż. Daniel Pluta | | |
| tech. Piotr Wawrzycki | | |
| Główny projektant: | | |
| mgr inż. Mirosław Karolak | WKP/0100/POOD/09 | |
| Sprawdzający: | | |

| | | |
|--|-------------|-------------------|
| Sporządzono w oparciu o: ALLPLAN FT v.2006 | | |
| Branża: | DROGOWA | Nr Projektu: 338 |
| Data: | Lipiec 2013 | Nr rysunku: 015-D |
| Skala: | 1:50 | |