


ZESTAWIENIE ELEMENTÓW			
NR.	NAZWA	OPIS	ILOŚĆ
1	SU1	STUDNIA ŻELBETOWA DEKOWANA WARSTWA BETONU	14
3	P1	PODWALINA ŻELBETOWA	7
4	SP1	PANELE PODŁOGOWE 255x520	3
5	SP2	PANELE PODŁOGOWE 260x520	2
6	SP3	PANELE PODŁOGOWE POD PERGOLE, 245x520	1

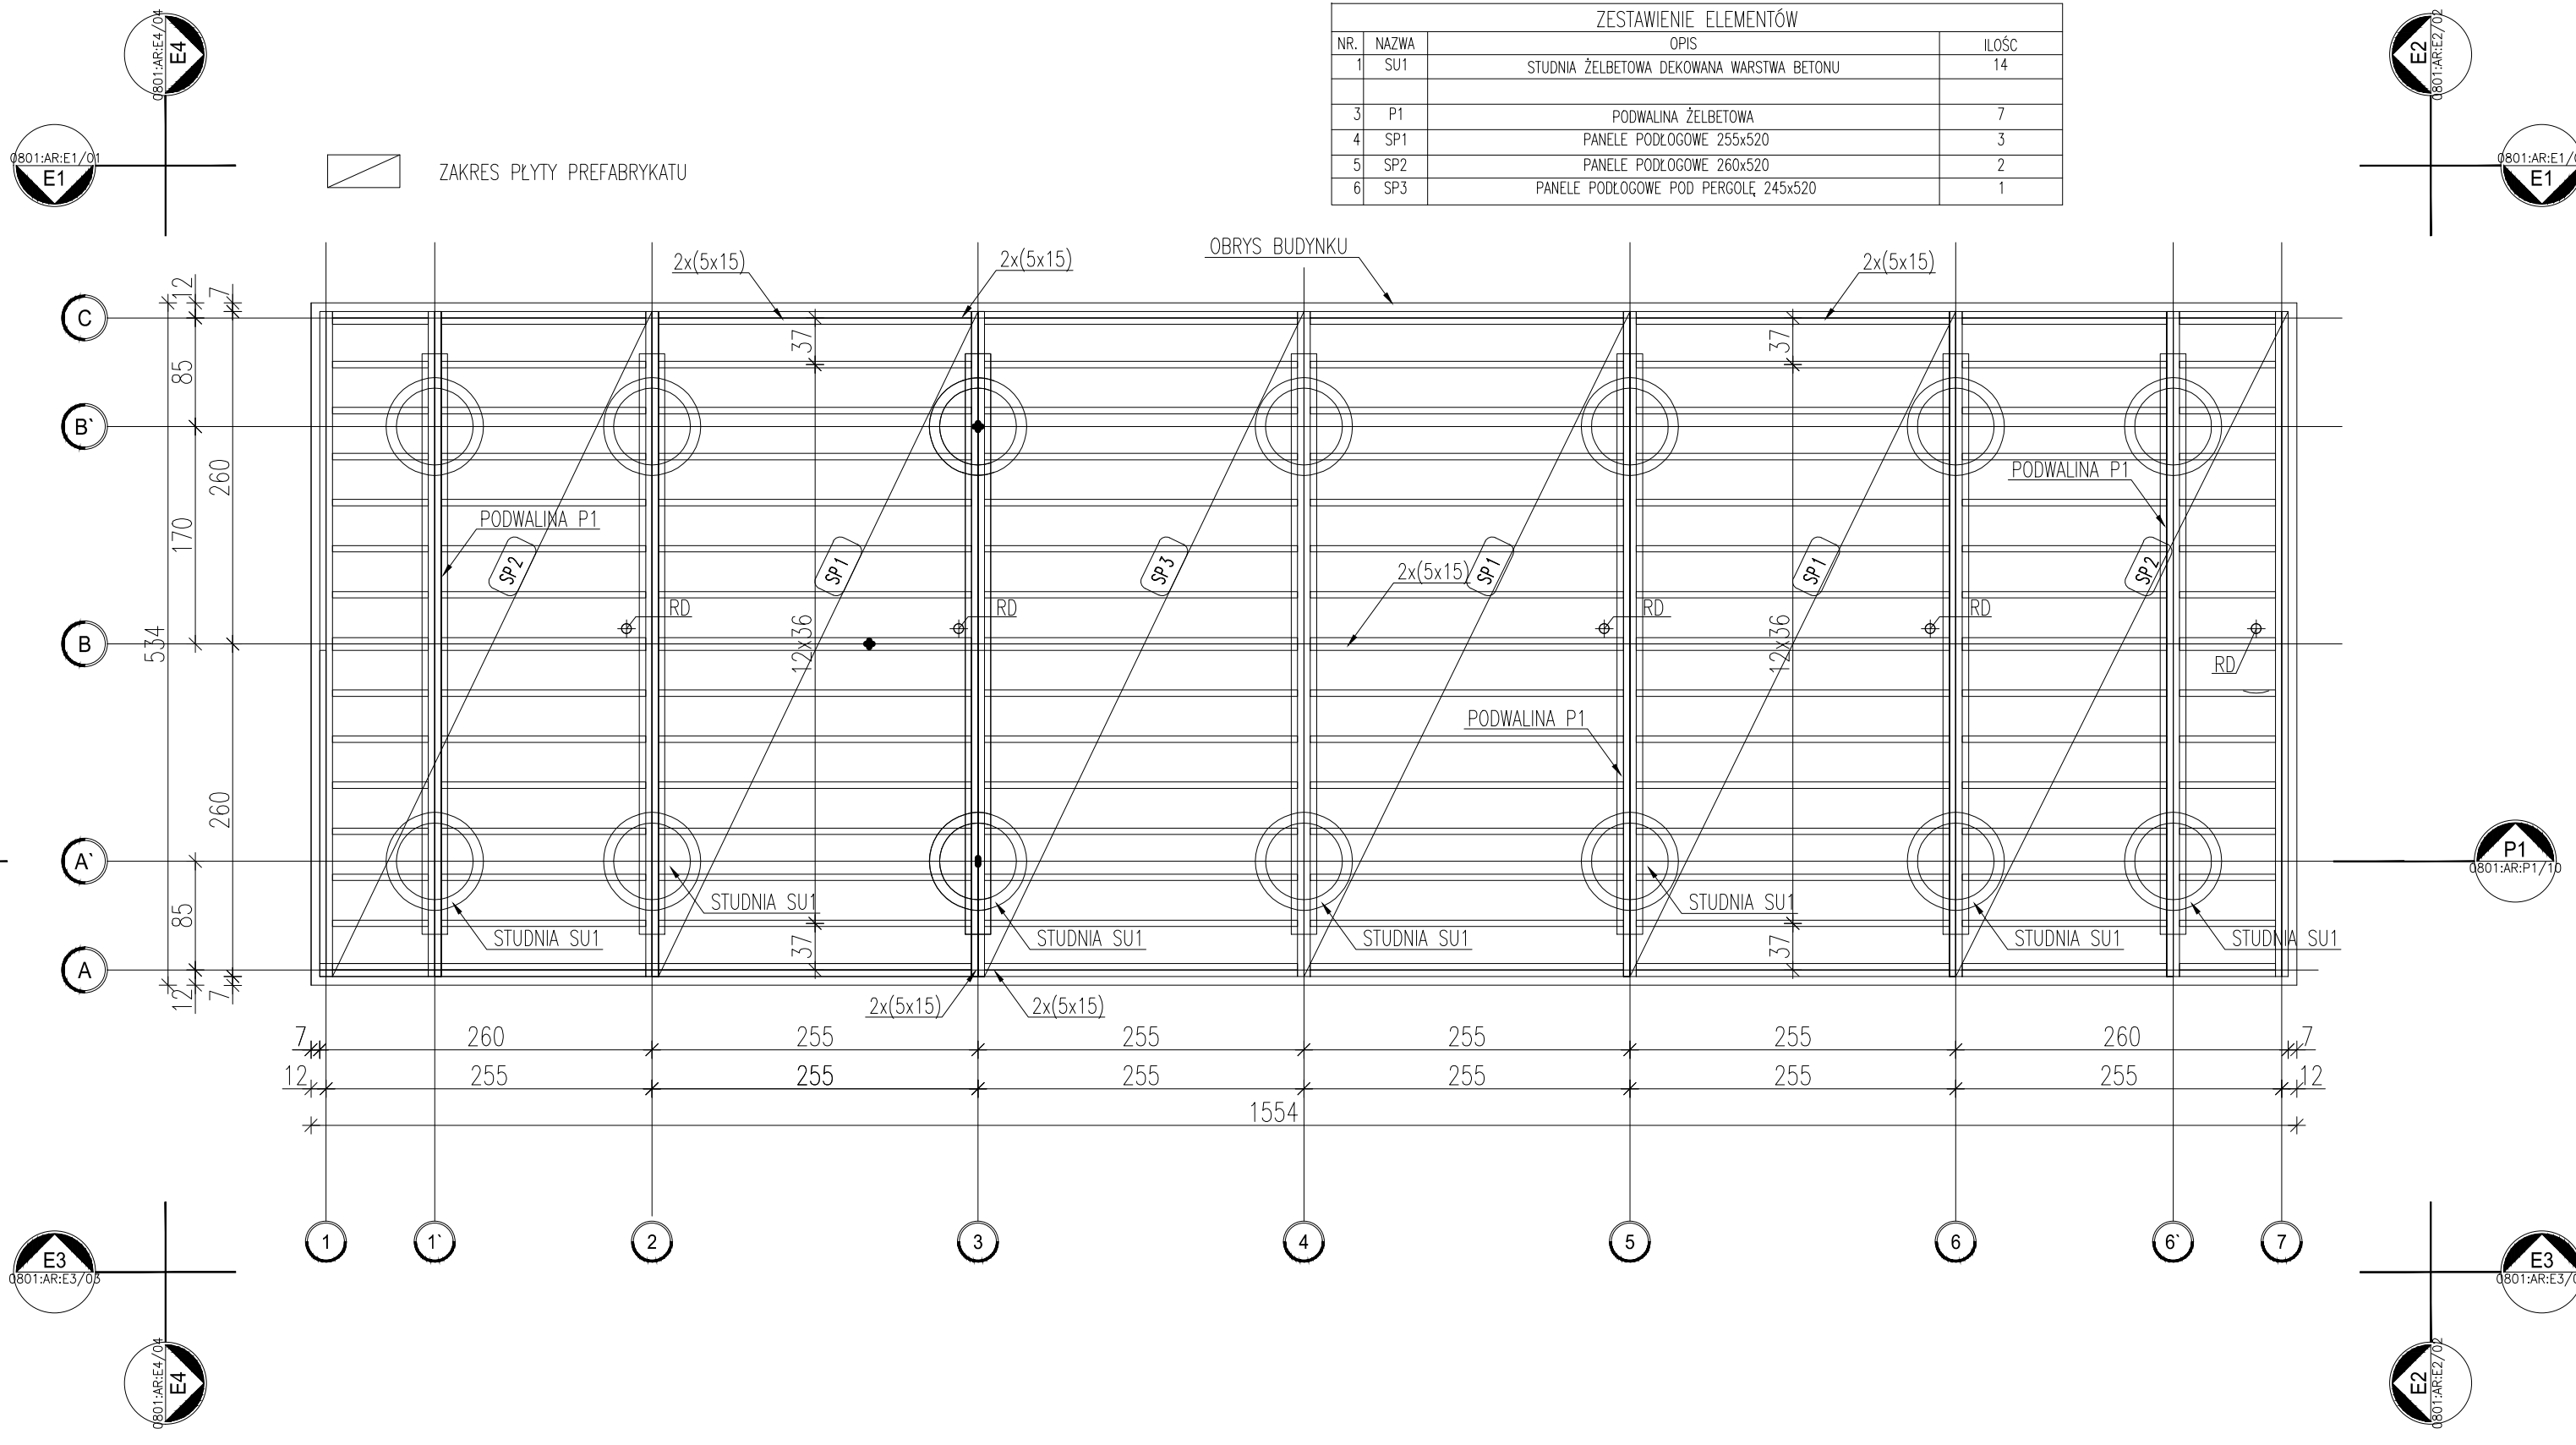

ADAPTOWAŁ "IZOL"- BIURO PROJEKTÓW


87-800 WŁOCŁAWEK, UL. PŁOCKA 26

INWESTOR:	ZESPÓŁ SZKÓŁ W LUBRAŃCU UL. BRZESKA 51, 87-890 LUBRANIEC		
ADRES:	LUBRANIEC UL. BRZESKA 51, DZ.NR.216		
PROJEKTOWAŁ:	mgr inż. arch. Jerzy Kociołowicz	448/69 w specj. architektonicznej	DATA :
SPRAWDZIŁ:	mgr inż. arch. Zbigniew Kawecki	GT-8386-5/16/76 Wk w specj. architektonicznej	29.03.2010

zadanie:
**ORLIK 2012
MODUŁOWY SYSTEM ZAPLECZA BOISK SPORTOWYCH**

inwestor: **WYKONANO NA ZAMÓWIENIE MINISTERSTWA SPORTU**

generalny projektant/wykonawca projektu:

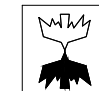Kulczyński Architekt

sp. z o.o.
UL. ZGODA 4 m. 2. 00-018 WARSZAWA
tel./fax 827 29 18 tel. 828 22 00

autorzy: projektant generalny: arch. Bogdan Kulczyński St-290/82, MKIS25/AW/W/87 projektanci: arch. Marek Michałowski MA/012/03, MA-1480	temat rysunku: WERSJA STANDARD + PANELE PODŁOGOWE
opracował: arch. Łukasz Milewski	branża: ARCHITEKTURA
sprawdził: arch. Maksymilian Ziółkowski SW-11/2004; MA-1859	faza: PROJEKT ARCHITEKTONICZNO-BUDOWLANY

nr projektu:	indeks fazy:	obiekt:	nr rysunku:	rewizja:	data edycji:	arkusz:	skala:
08.01	ABW	S+	AR-02-03	-	10.03	1/1	1:50