



- TRAWA SYNTETYCZNA
- WARSTWA WYRÓWNAWCZA: mieszanka drobna granulowana ze skał magmowych o wskaźniku piaskowym >65% (0,075-4mm) gr. 5 cm
- WARSTWA NOSNA: KLINIEC (4-31,5mm) lub alternatywnie kruszywo łamane stabilizowane mechanicznie (4-31,5mm) o wskaźniku piaskowym >50% i zawartości pyłów <5% gr. 15 cm
- WARSTWA Z PIASKU GRUBO LUB ŚREDNIOZIARNISTEGO gr. 15 cm ZAGĘSZCZANEGO WARSTWOWO DO  $I_s=1$
- GRUNT RODZIMY WG WARUNKÓW GRUNTOWYCH

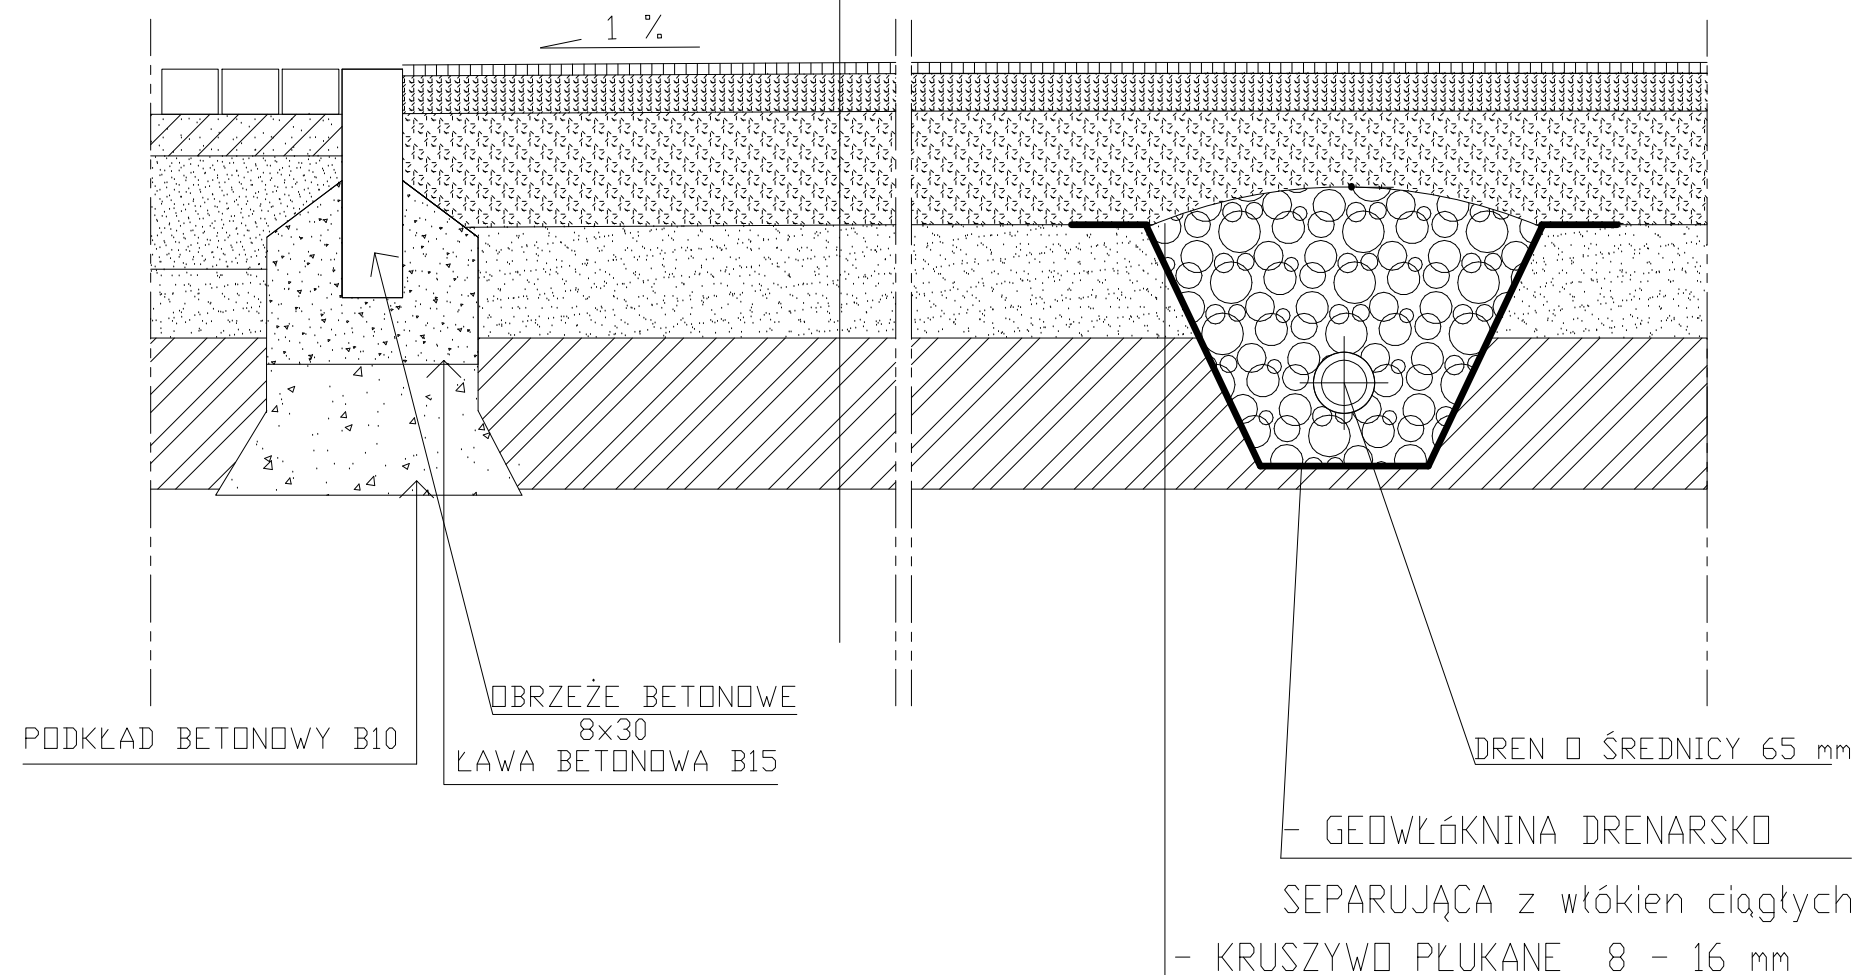

zadanie:  
**ZESPÓŁ BOISK SPORTOWYCH ORLIK 2012**  
 ADRES: LUBRANIEC UL.BRZESKA 51, DZ.NR.216

inwestor:  
**ZESPÓŁ SZKÓŁ W LUBRAŃCU UL.BRZESKA 51, 87-890 LUBRANIEC**

generalny projektant/wykonawca projektu:



**"IZOL"- BIURO PROJEKTÓW**  
 87-800 WŁOCŁAWEK, UL.PŁOCKA 26  
 www.izol.com.pl

autorzy: projektanci:  mgr inż. arch. Jerzy Kociolowicz 448/69	temat rysunku:  <b>PRZEKRÓJ PRZEZ BOISKO DO PIŁKI NOŻNEJ</b>
--	--

opracował:  Sławomir Sobczak	branża:  <b>ARCHITEKTURA</b>
sprawił:  mgr inż. arch. Zbigniew Kawecki GT-8386-5/16/76 Wk	faza:  <b>PROJEKT ARCHITEKTONICZNO-BUDOWLANY</b>

nr projektu:	indeks fazy:	obiekt:	nr rysunku: <b>IZOL 3</b>	rewizja: -	data edycji: 29.03.10	arkusz: 1/1	skala: 1:10
--------------	--------------	---------	------------------------------	---------------	--------------------------	----------------	----------------