


Legenda:

- niweleta projektowa
- - - styczne
- nawierzchnia istniejąca
- ▽ △ wjazdy

Skala pionowa 1:100  
Skala pozioma 1:1000

PP=82,00

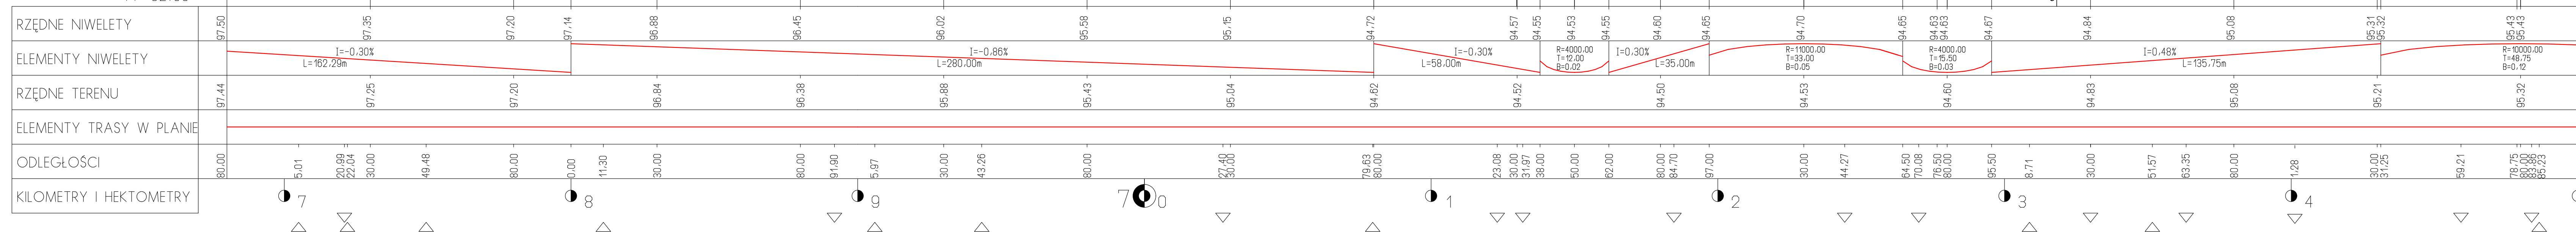

Projekt jest chroniony Prawem Autorskim (Dz. U. 94.24.83). Wszystkie informacje zawarte w tym projekcie (rysunki i opis) stanowią własność intelektualną firmy "eMWu KAROLAK" i nie wolno ich użyć ponownie i reprodukowac bez zgody wyżej wymienionej firmy.

	003		
	002		
	001	Projekt budowlany	25.02.2009 r.
	Nr wydania:	Temat:	Data:
Pracownia projektowa :		eMWu KAROLAK	
		63-400 Ostrów Wlkp, ul. J. III Sobieskiego 9	
Klient :	Powiatowy Zarząd Dróg we Włocławku z/s w Jarantowicach Jarantowice, 87 - 850 CHOCEŃ		
Projekt :	Przebudowa drogi powiatowej nr 2909C WŁOCŁAWEK - KRUSZYN - CHOCEŃ (od km 0+000 do km 1+850, następnie od km 2+650 do km 3+100, od km 3+400 do km 4+177 oraz od km 4+183 do km 13+590)		
Faza/Temat :	Profil podłużny		

NAZWISKO I IMIĘ PROJEKTANTA :	UPRAWNIENIA :	PODPIS :
mgr inż. Marcin Zębski		
inż. Daniel Pluta		
inż. Jarosław Majchrzak		
Główny projektant:	WKP/0034POOK/05	
mgr inż. Mirosław Karolak		
Sprawdzający:		

Sporządzono w oparciu o : ALLPLAN FT v2006

Brzoza:	DROGOWA	Nr projektu :	318
Data:	Luty 2009	Nr rysunku :	039-D
Skala:	1:1000 / 1:100		