Nr profilu	Nazwa	Długość [m]	Węzły
4	D5–W.L.L	4,8	D5–W.L
3	D5–W.L.P.	20,6	D5–W.L.
2	D3–INST.WEW.	2,5	D3–INST.WEW.
1	D1–D7	77,0	D1–D7

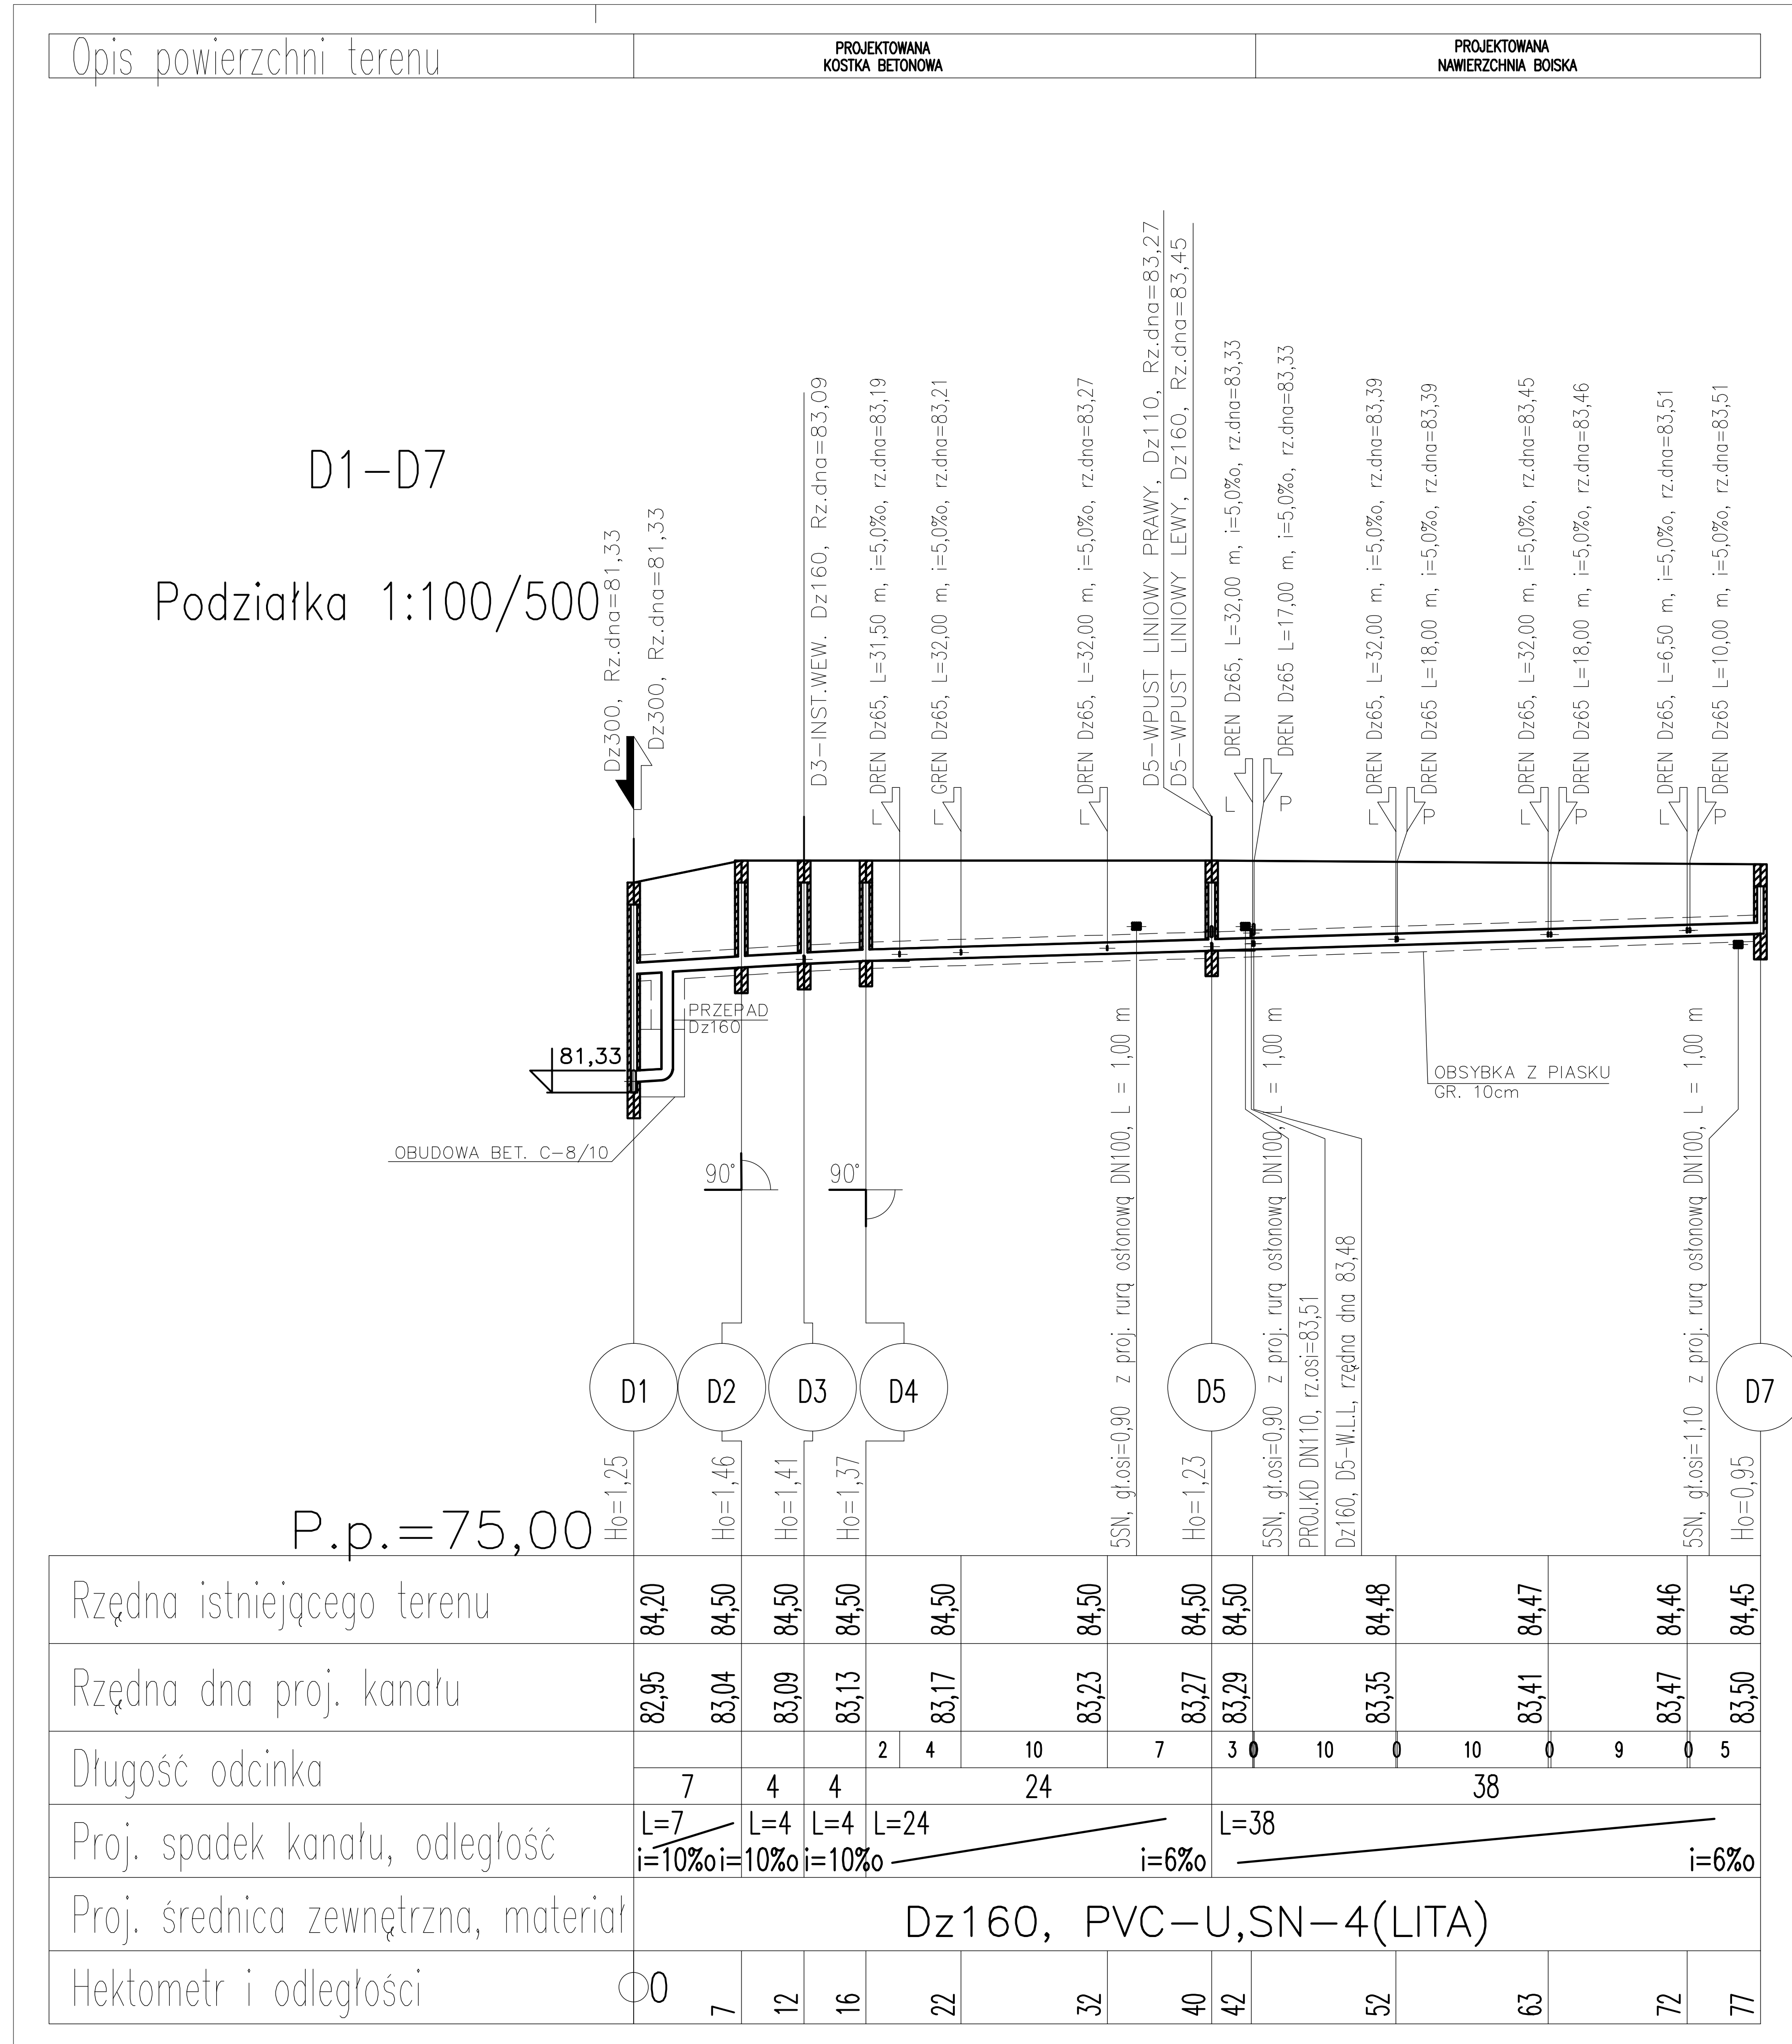

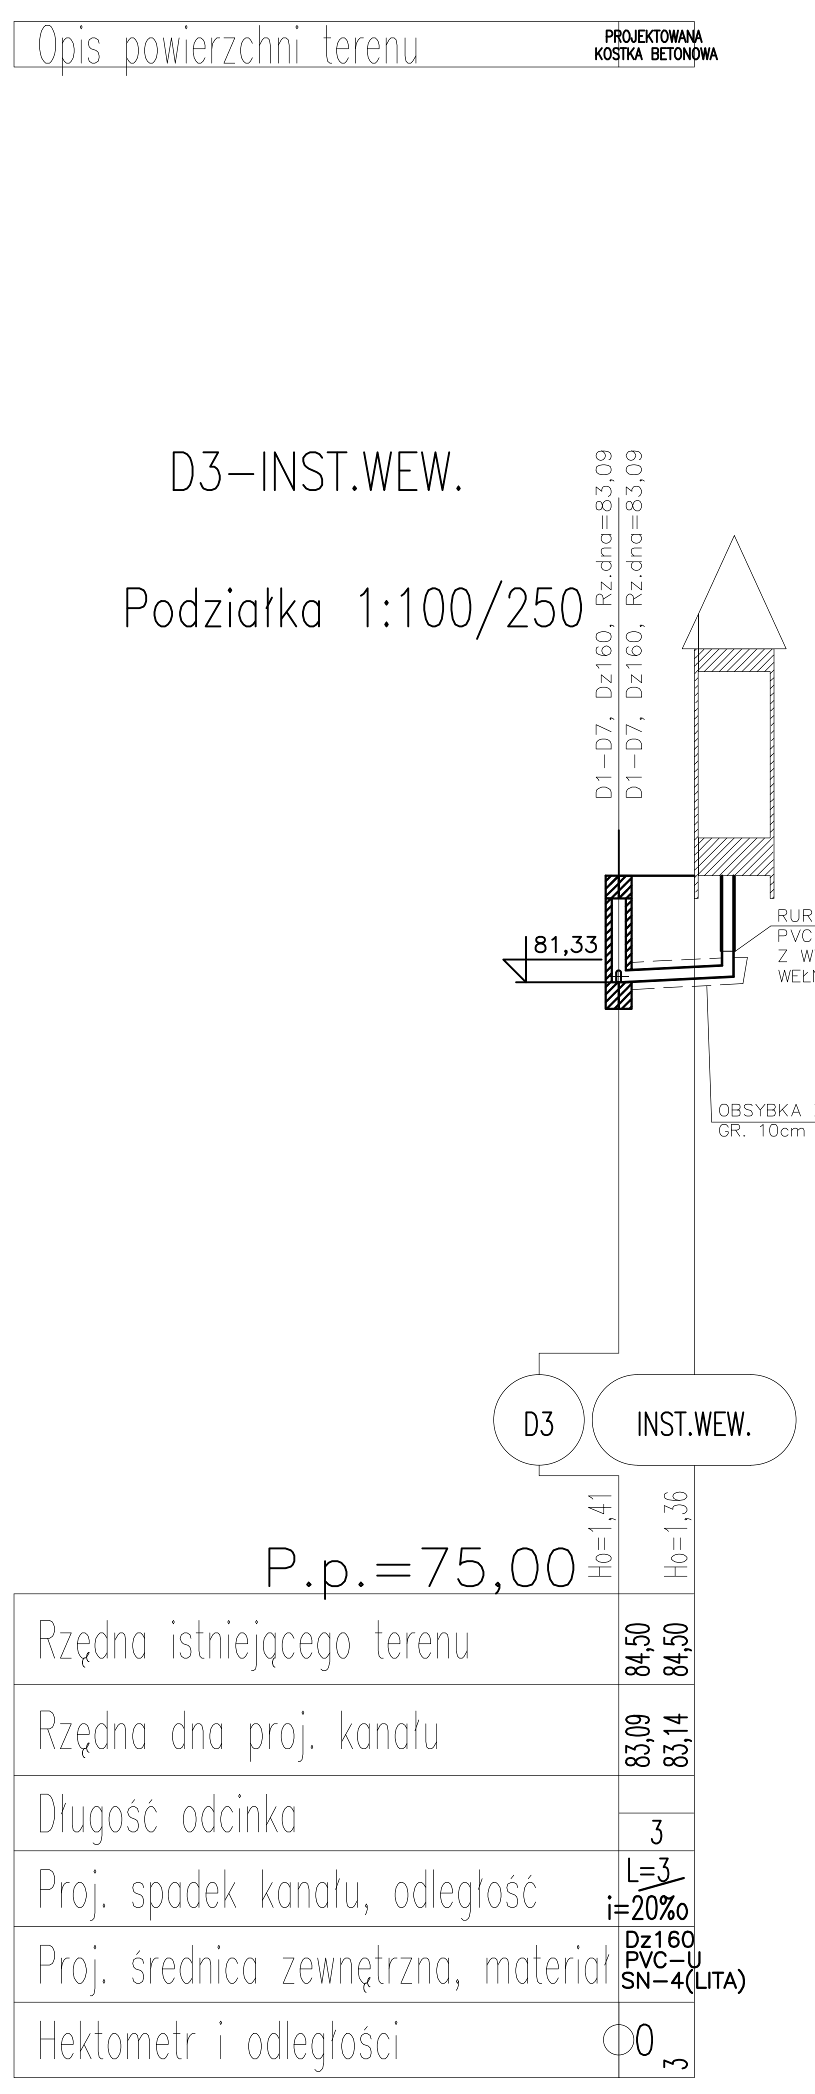

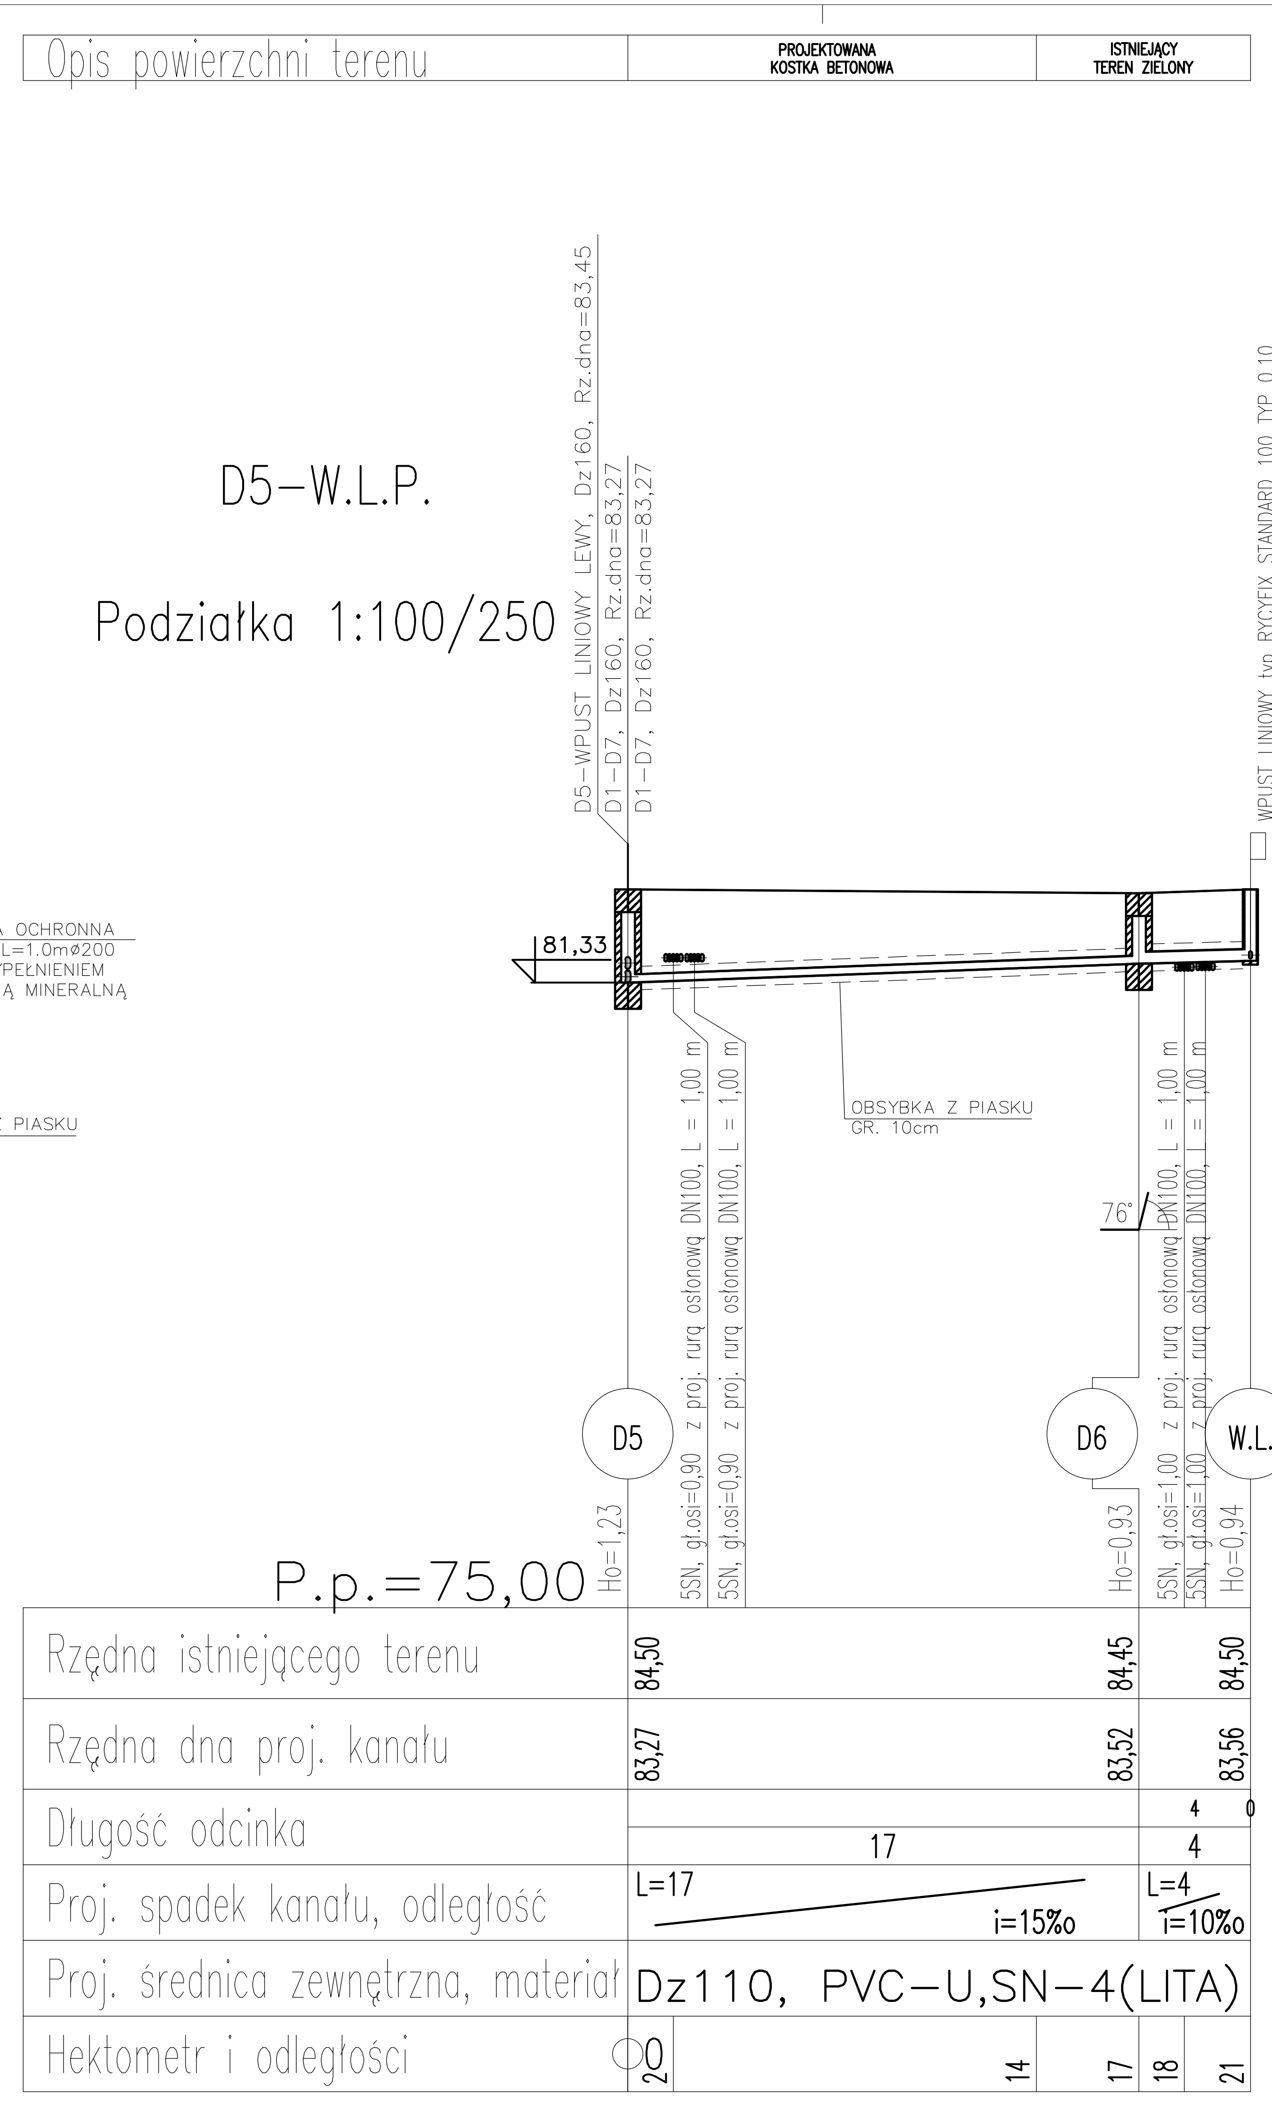

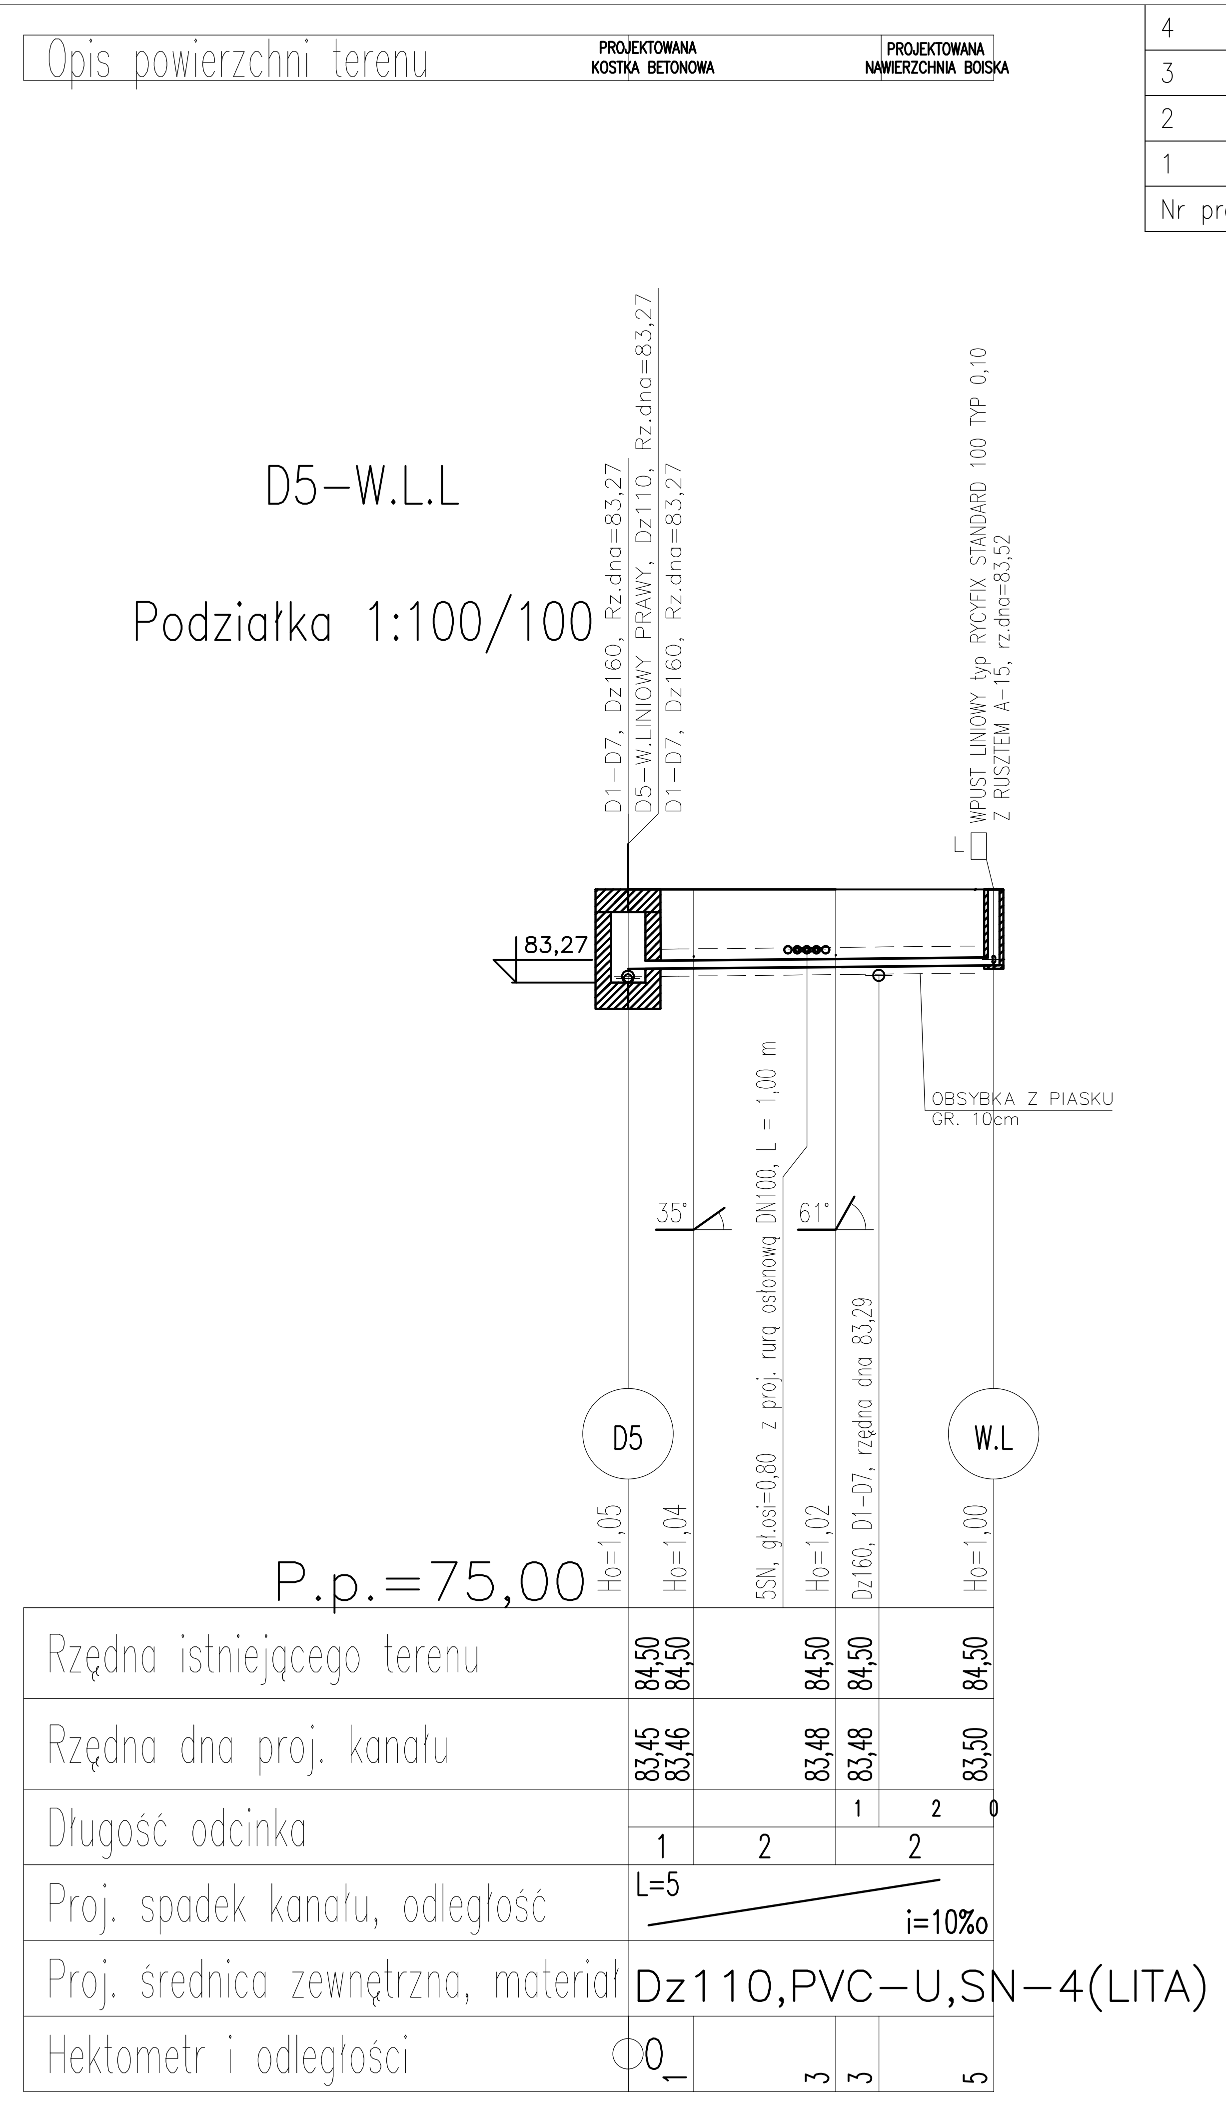

WYKAZ STUDNI:

- D1 PROJEKTOWANA STUDZIENKA ø425 PVC
- D2 PROJEKTOWANA STUDZIENKA ø425 PVC
- D3 PROJEKTOWANA STUDZIENKA ø425 PVC
- D4 PROJEKTOWANA STUDZIENKA ø425 PVC Z OSADNIKIEM
- D5 PROJEKTOWANA STUDZIENKA ø425 PVC Z OSADNIKIEM
- D6 PROJEKTOWANA STUDZIENKA ø425 PVC Z OSADNIKIEM
- D7 PROJEKTOWANA STUDZIENKA ø425 PVC Z OSADNIKIEM

"IZOL"-BIURO PROJEKTÓW
I REALIZACJI INWESTYCJI
Inżynierowie z pasją
tel./fax 54 413 70 70; 54 413 70 76
www.izol.com.pl, e-mail: izol@izol.com.pl
87–800 WŁOCŁAWEK, UL.ŁĘGSKA 51B

NAZWA RYSUNKU:	**PROFIL PRZYŁĄCZA DESZCZOWEGO**				
NAZWA OPRACOWANIA:	ORLIK 2012 ZESPÓŁ BOISK SPORTOWYCH				
OBIEKT :	SIECI WOD–KAN				
ADRES :	LUBRANIEC, UL.BRZESKA 51, DZ.NR.216				
INWESTOR :	ZESPÓŁ SZKÓŁ W LUBRAŃCU, UL.BRZESKA 51, 87–890 LUBRANIEC				
BRANŻA :	SANITARNA				
OPRACOWAŁ:	inż. M. Szychta			NR EWID.:	___
OPRACOWAŁ:	mgr inż. Piotr Myszkowski			ETAP :	PB–W
PROJEKTOWAŁ:	tech. M. Trząsalski	ABU–IX–8386–5/73/89Wk w specj. instalacje sanitarne UA–V–7342–5/33/92Wk w specj. sieci sanitarne		SKALA :	1:100/100 1:100/250 1:100/500
				DATA :	29.03.2010
SPRAWDZIŁ:	mgr inż. K. Bieniecka	KUP/0045/POOS/05 w specj. sieci i instalacje sanitarne		RYS. NR:	**3s**
				STRONA	