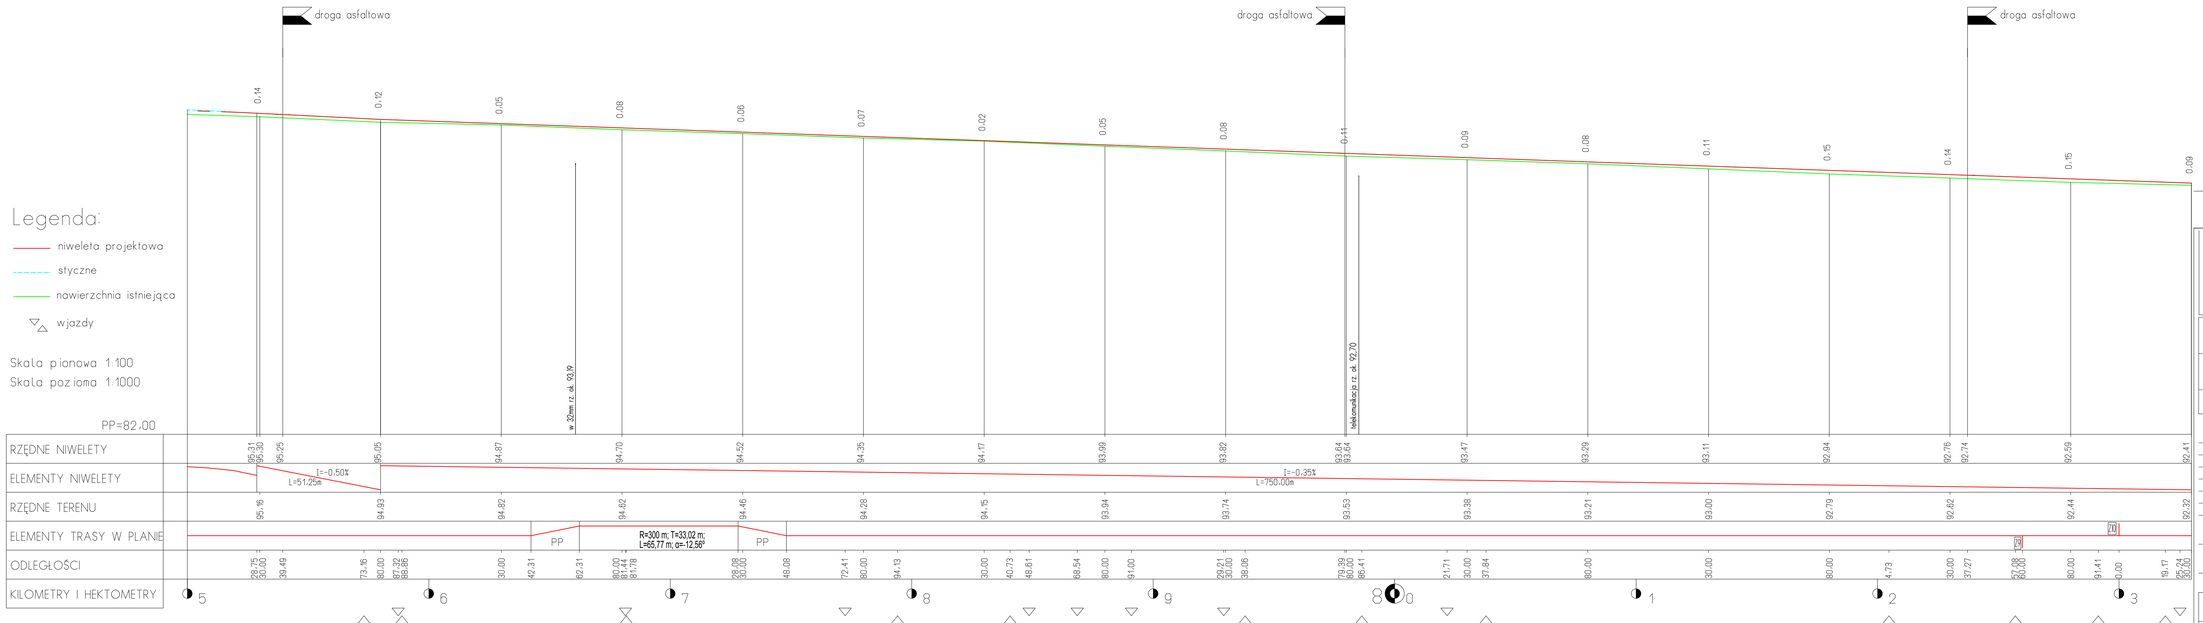

Projekt jest chroniony Prawem Autorskim (Dz. U. 94,24,83). Wszystkie informacje zawarte w tym projekcie (rysunki i opis) stanowią własność intelektualną firmy "eMWu KAROLAK" i nie wolno ich użyć ponownie i reprodukować bez zgody wyżej wymienionej firmy .

eMWu KAROLAK BUDOWNICTWO PROJEKTOWANIE	003		
	002		
	001	Projekt budowlany	25.02.2009 r.
	Nr wydania:	Temat:	Data:
	Pracownia projektowa:	eMWu KAROLAK 63-400 Ostrów Wlkp, ul. J. III Sobieskiego 9	
Klient :	Powiatowy Zarząd Dróg we Włocławku z/s w Jarantowicach Jarantowice, 87 - 850 CHOCEŃ		
Projekt :	Przebudowa drogi powiatowej nr 2999C WŁOCLAWEK - KRUSZYN - CHOCEŃ (od km 0+000 do km 1+850, następnie od km 2+050 do km 3+100, od km 3+400 do km 4+177 oraz od km 4+183 do km 0+590)		
Faza/temat :	Profil podłużny		
NAZWISKO I IMIE PROJEKTANTA :		UPRAWNIENIA :	PODPIS :
mgr inż. Marcin Żębski			
inż. Daniel Pluta			
inż. Jarosław Majchrzak			
Główny projektant:			
mgr inż. Mirosław Karolak		WKP/0034POOK/05	
Sprawdzający:			

Sporządzono w oparciu o : ALLPLAN FT v.2006

Branża:	DROGOWA	Nr projektu:	318
Data:	Luty 2009	Nr rysunku :	040-D
Skala:	1 : 1000 / 1 :100		

w/s = 297.0 / 1055.0 (0.3m20)

Allplan 2006