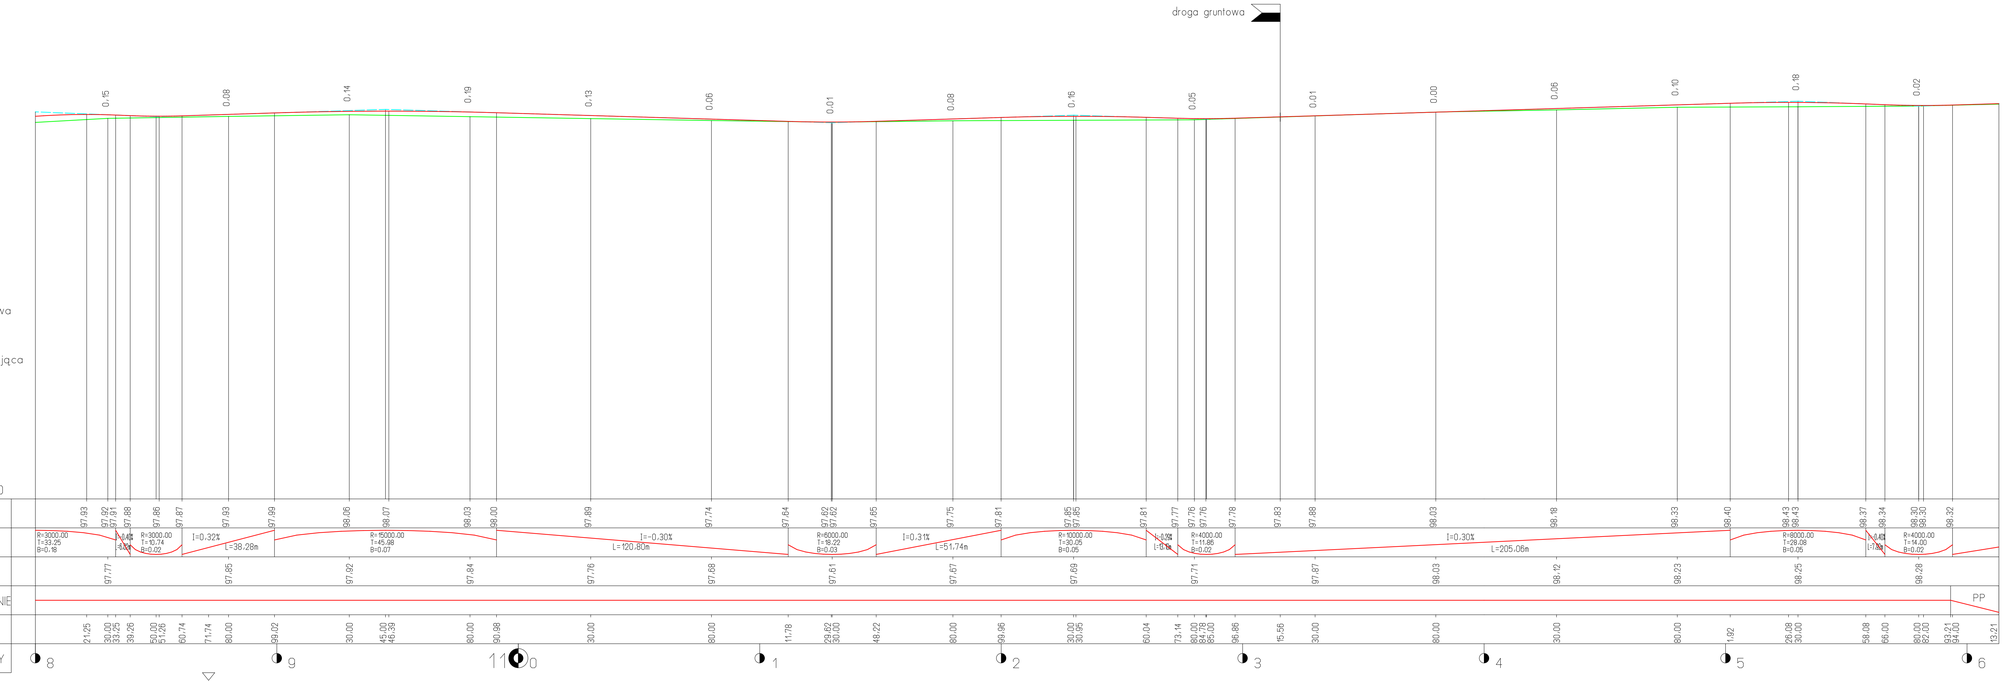

Projekt jest chroniony Prawem Autorskim (Dz. U. 94.24.83). Wszystkie informacje zawarte w tym projekcie (rysunki i opis) stanowią własność intelektualną firmy "eMWu KAROLAK" i nie wolno ich użyć ponownie i reprodukować bez zgody wyżej wymienionej firmy .

eMWu KAROLAK BUDOWNICTWO PROJEKTOWANIE	003		
	002		
	001	Projekt budowlany	25.02.2009 r.
	Nr wydania:	Temat:	Data:
	Pracownia projektowa :	eMWu KAROLAK 63-400 Ostrów Wlkp, ul. J. III Sobieskiego 9	
Klient :	Powiatowy Zarząd Dróg we Włocławku z/s w Jarantowicach Jarantowice, 87 - 850 CHOCEŃ		
Projekt :	Przebudowa drogi powiatowej nr 2909C WŁOCŁAWEK - KRUSZYN - CHOCEŃ (od km 0+000 do km 1+850, następnie od km 2+650 do km 3+100, od km 3+400 do km 4+177 oraz od km 4+183 do km 10+590)		
Faza/Temat :	Profil podłużny		

NAZWISKO I IMIĘ PROJEKTANTA :	UPRAWNIENIA :	PODPIS :
mgr inż. Marcin Zębski		
inż. Daniel Pluta		
inż. Jarosław Majchrzak		
Główny projektant:		
mgr inż. Mirosław Karolak	WKP/0034POOK/05	
Sprawdzający:		

Sporządzono w oparciu o : ALLPLAN FT v.2006

Branża:	DROGOWA	Nr projektu : 318
Data:	Luty 2009	Nr rysunku : 044-D
Skala:	1 : 1000 / 1 :100	

w/s = 297.0 / 1055.0 (0.31m2)

Allplan 2006