


ZESTAWIENIE ELEMENTÓW			
NR.	NAZWA	OPIS	ILOŚĆ
1	PO	ŚWIETLIK DACHOWY 100X100CM	10
2	WN	WENTYLATOR NAWIEWNY	10
3	WW	WENTYLATOR WYWIEWNY	10
4	WD	WPUST DACHOWY	5

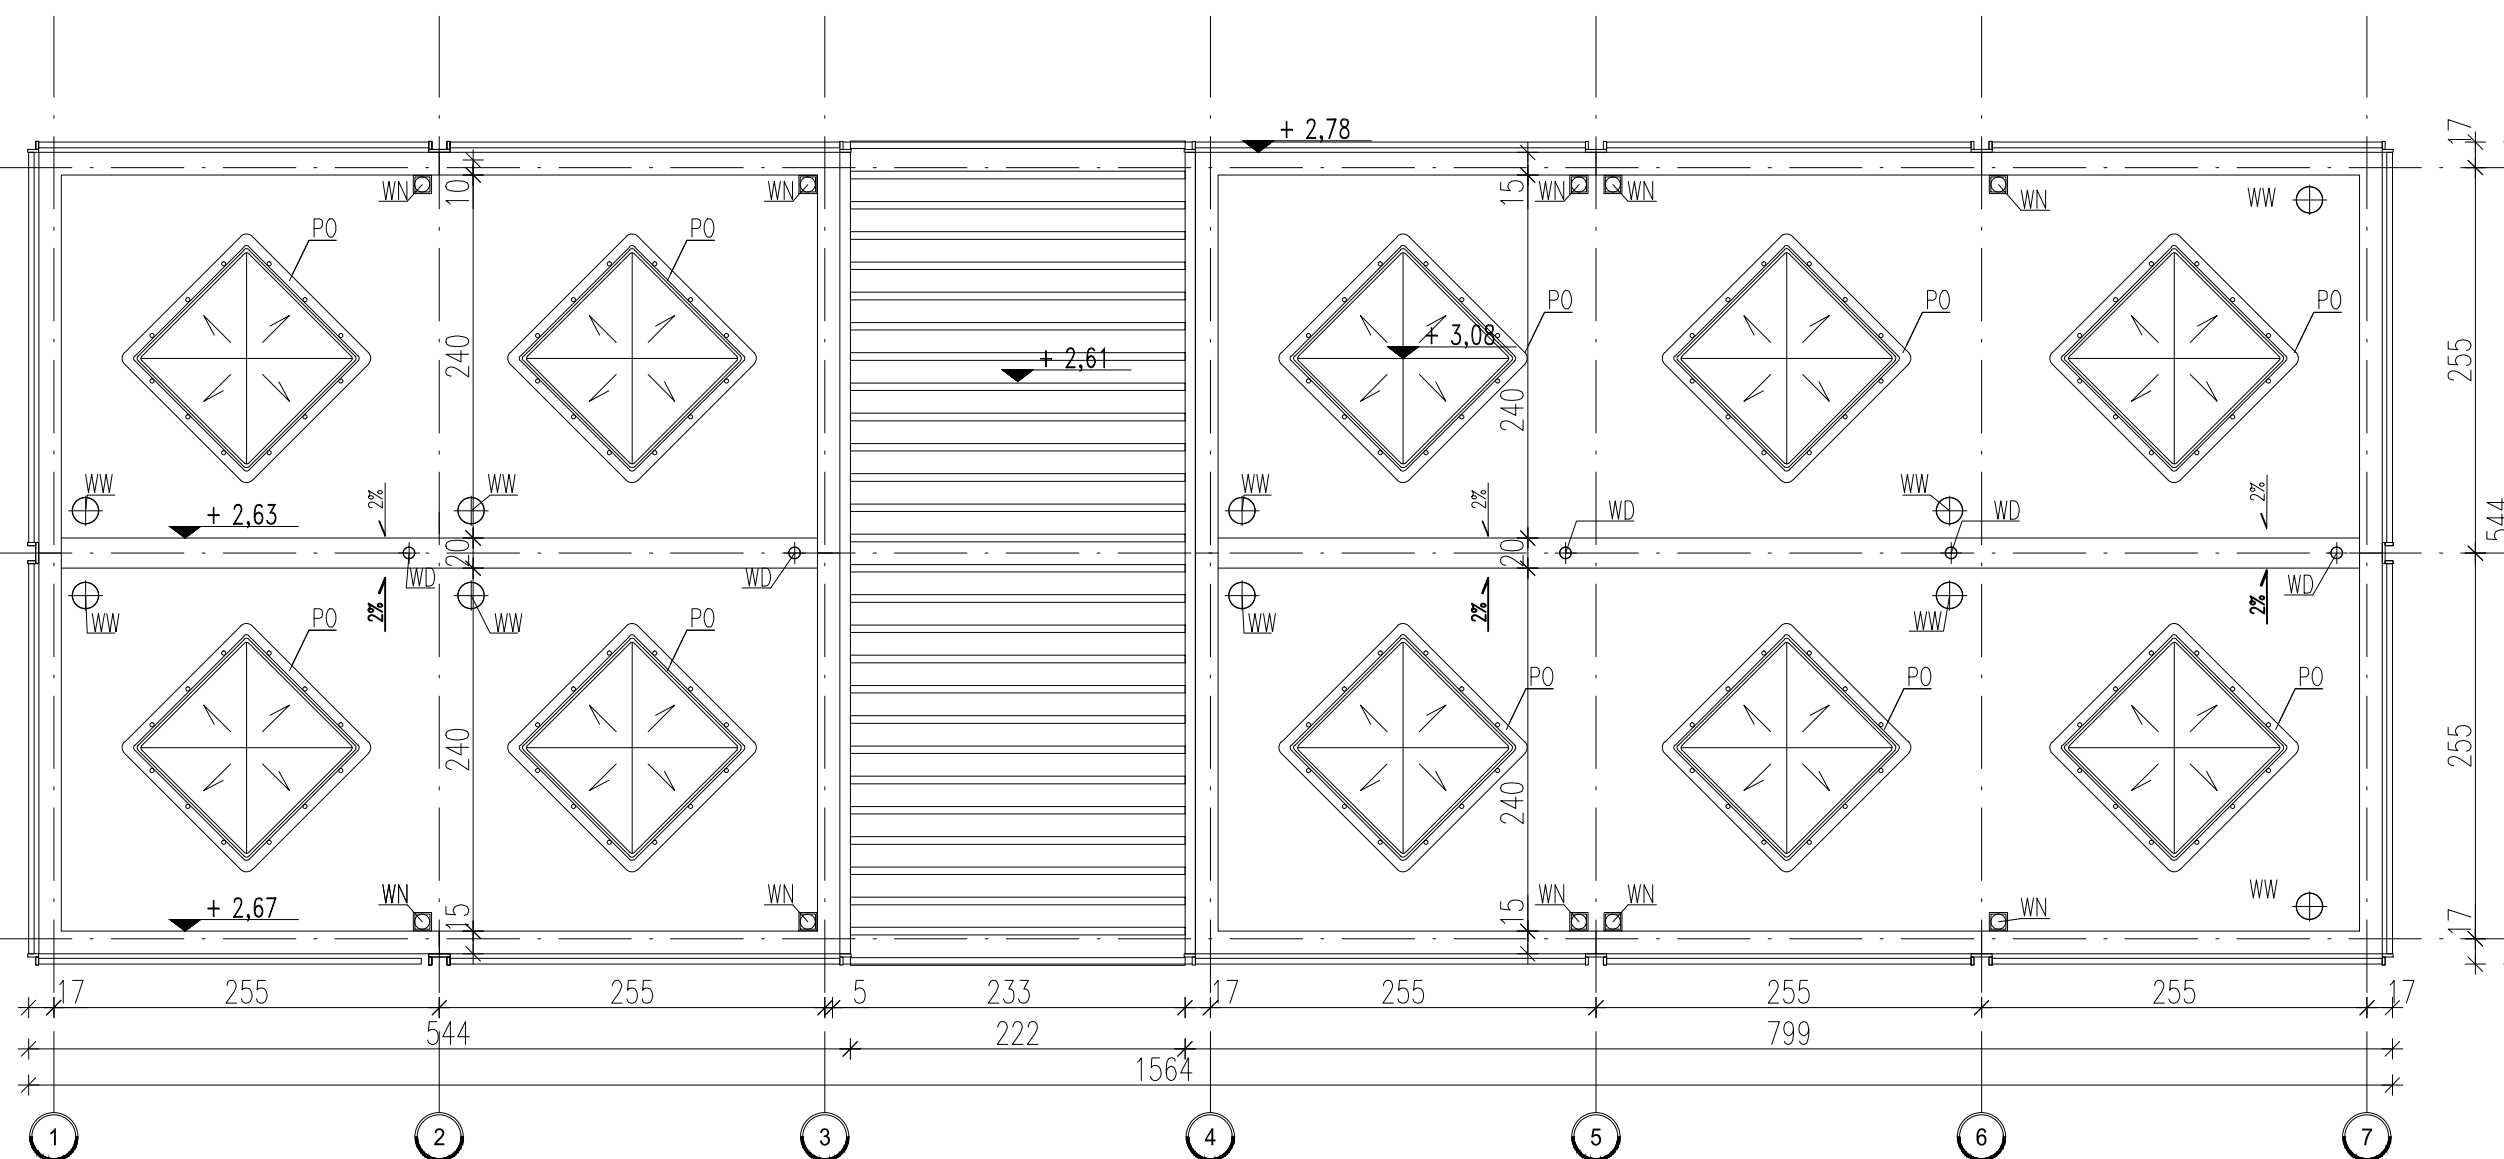

# ADAPTOWAŁ


## "IZOL"- BIURO PROJEKTÓW

87-800 WŁOCLAWEK, UL. PŁOCKA 26

INWESTOR:	ZESPÓŁ SZKÓŁ W LUBRAŃCU UL. BRZESKA 51, 87-890 LUBRANIEC		
ADRES:	LUBRANIEC UL. BRZESKA 51, DZ. NR 216		
PROJEKTOWAŁ:	mgr inż. arch. Jerzy Kociołowicz	448/69 w specj. architektonicznej	DATA :
SPRAWDZIŁ:	mgr inż. arch. Zbigniew Kawecki	GT-8386-5/16/76 Wk. w specj. architektonicznej	29.03.2010

zadanie:  
**ORLIK 2012**  
**MODUŁOWY SYSTEM ZAPLECZA BOISK SPORTOWYCH**

inwestor: **WYKONANO NA ZAMÓWIENIE MINISTERWA SPORTU**

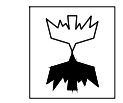generalny projektant/wykonawca projektu:  
**Kulczyński Architekt**  
  
sp. z o.o.  
UL. ZGODA 4 m. 2, 00-018 WARSZAWA  
tel./fax 827 29 18 tel. 828 22 00

autorzy: projektant generalny: arch. Bogdan Kulczyński St-290/82, MKiS25/AW/W/87 projektanci: arch. Marek Michałowski MA/012/03, MA-1480	temat rysunku: <b>WERSJA STANDARD + RZUT DACHU</b>
--	---

opracował: arch. Łukasz Milewski	branża: <b>ARCHITEKTURA</b>
sprawdził: arch. Maksymilian Ziółkowski SW-11/2004; MA-1859	faza: <b>PROJEKT ARCHITEKTONICZNO-BUDOWLANY</b>

nr projektu:	indeks fazy:	obiekt:	nr rysunku:	rewizja:	data edycji:	arkusz:	skala:
<b>08.01</b>	<b>ABW</b>	<b>S+</b>	<b>AR-02-06</b>	<b>-</b>	<b>10.03</b>	<b>1/1</b>	<b>1:50</b>