


**PLAN SYTUACYJNY
OGRODZEŃ I NAWIERZCHNI
UTWARDZONEJ
SKALA 1:250**

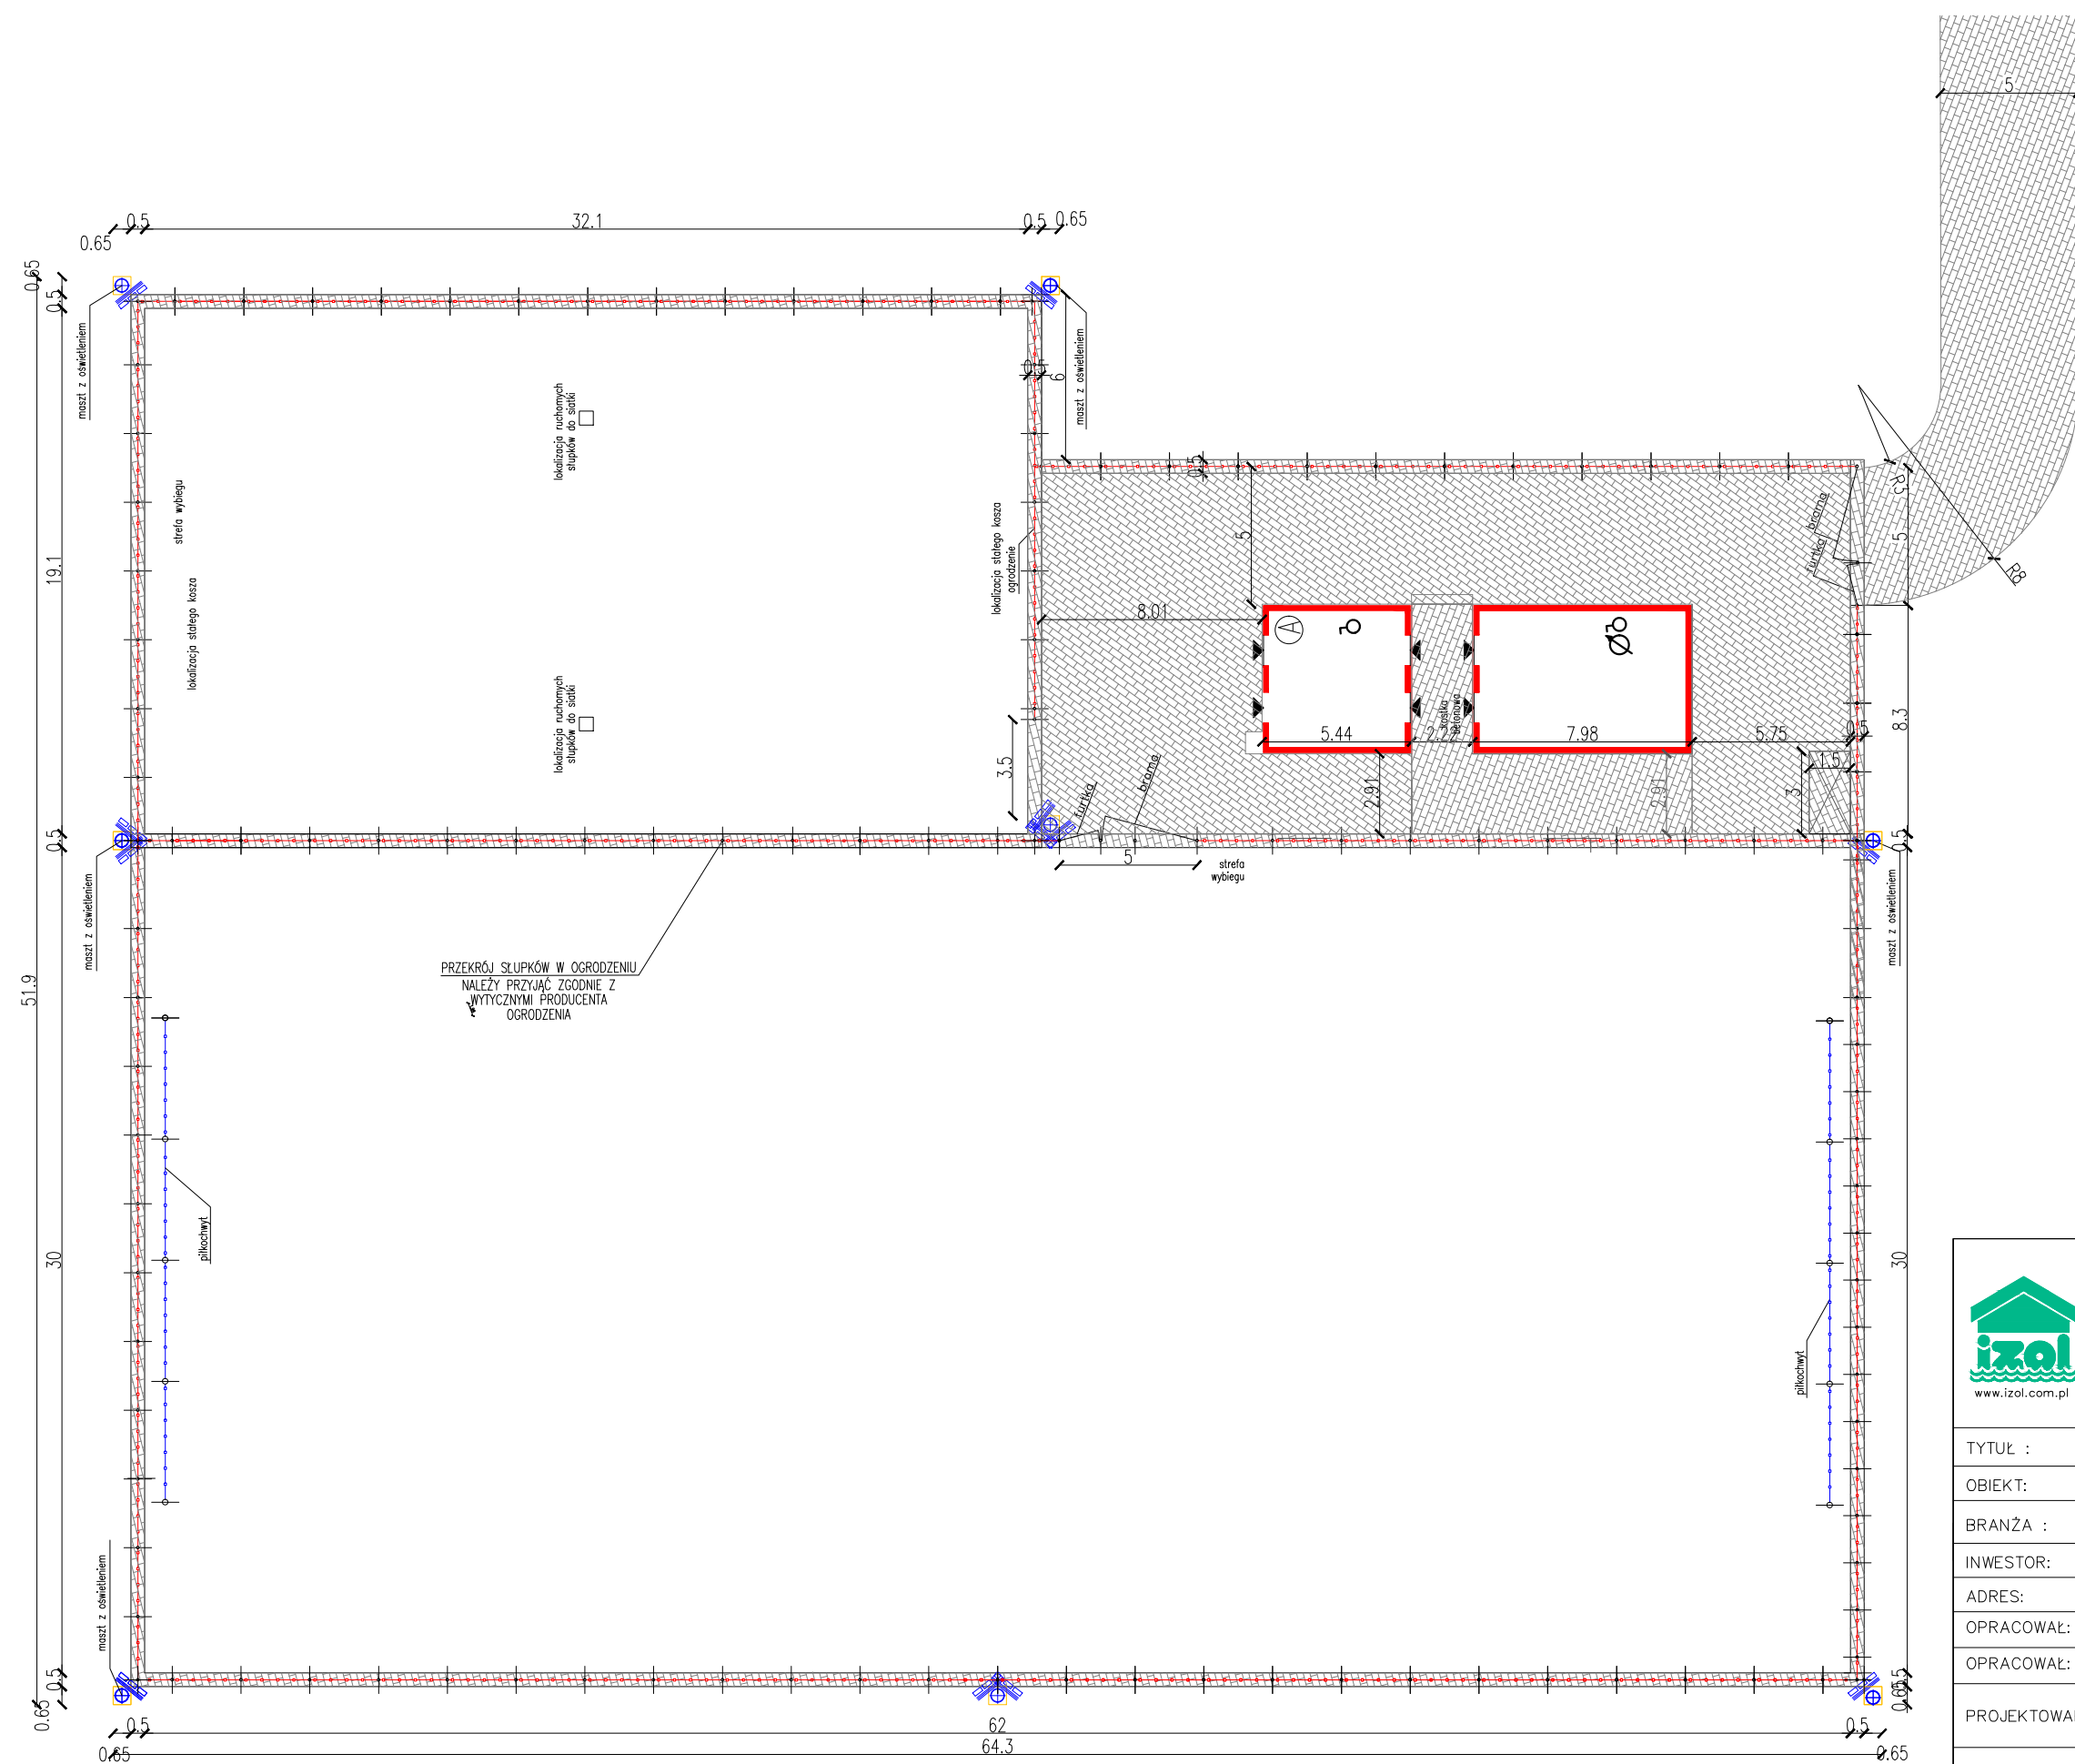

- OGRODZENIE PANELOWE 4m
- PIŁKOCHWYT 6m

	"IZOL"- BIURO PROJEKTÓW 87-800 WŁOCŁAWEK, UL. PŁOCKA 26		
	PLAN SYTUACYJNY OGRODZEŃ I NAWIERZCHNI UTWARDZONEJ		
TYTUŁ :	ORLIK 2012 ZESPÓŁ BOISK SPORTOWYCH		
OBIEKT:	BOISKA SPORTOWE		
BRANŻA :	ARCHITEKTURA		
INWESTOR:	ZESPÓŁ SZKÓŁ W LUBRANCU, UL. BRZESKA 51, 87-890 LUBRANIEC		
ADRES:	LUBRANIEC UL. BRZESKA 51, DZ. NR 216		
OPRACOWAŁ:	Stawomir Sobczak		
OPRACOWAŁ:	mgr inż. P. Myszkowski		
PROJEKTOWAŁ:	mgr inż. arch. Jerzy Kociołowicz	448/69 w specj. architektonicznej	
SPRAWDZIŁ:	mgr inż. arch. Zbigniew Kawecki	GT-8386-5/16/76 Wk. w specj. architektonicznej	
SKALA :	1:250	DATA :	29.03.2010.
		RYS. NR:	IZOL 5