
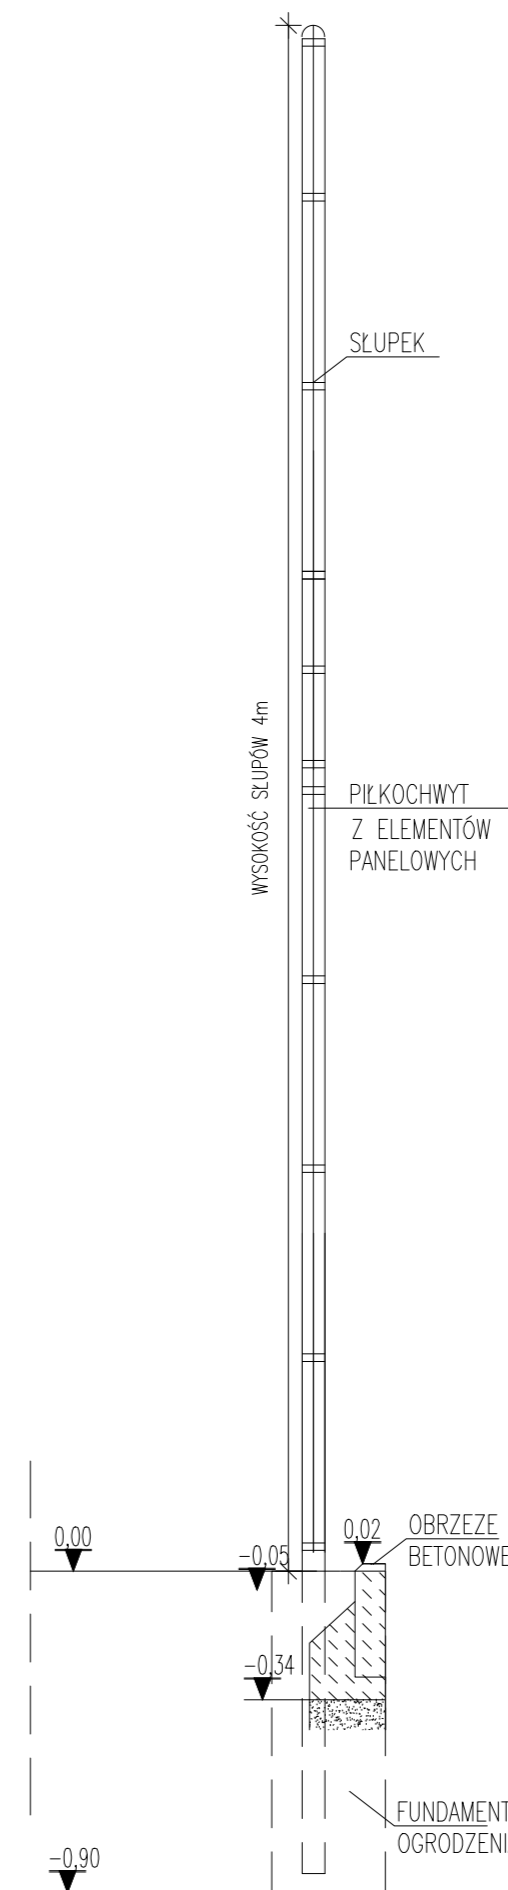
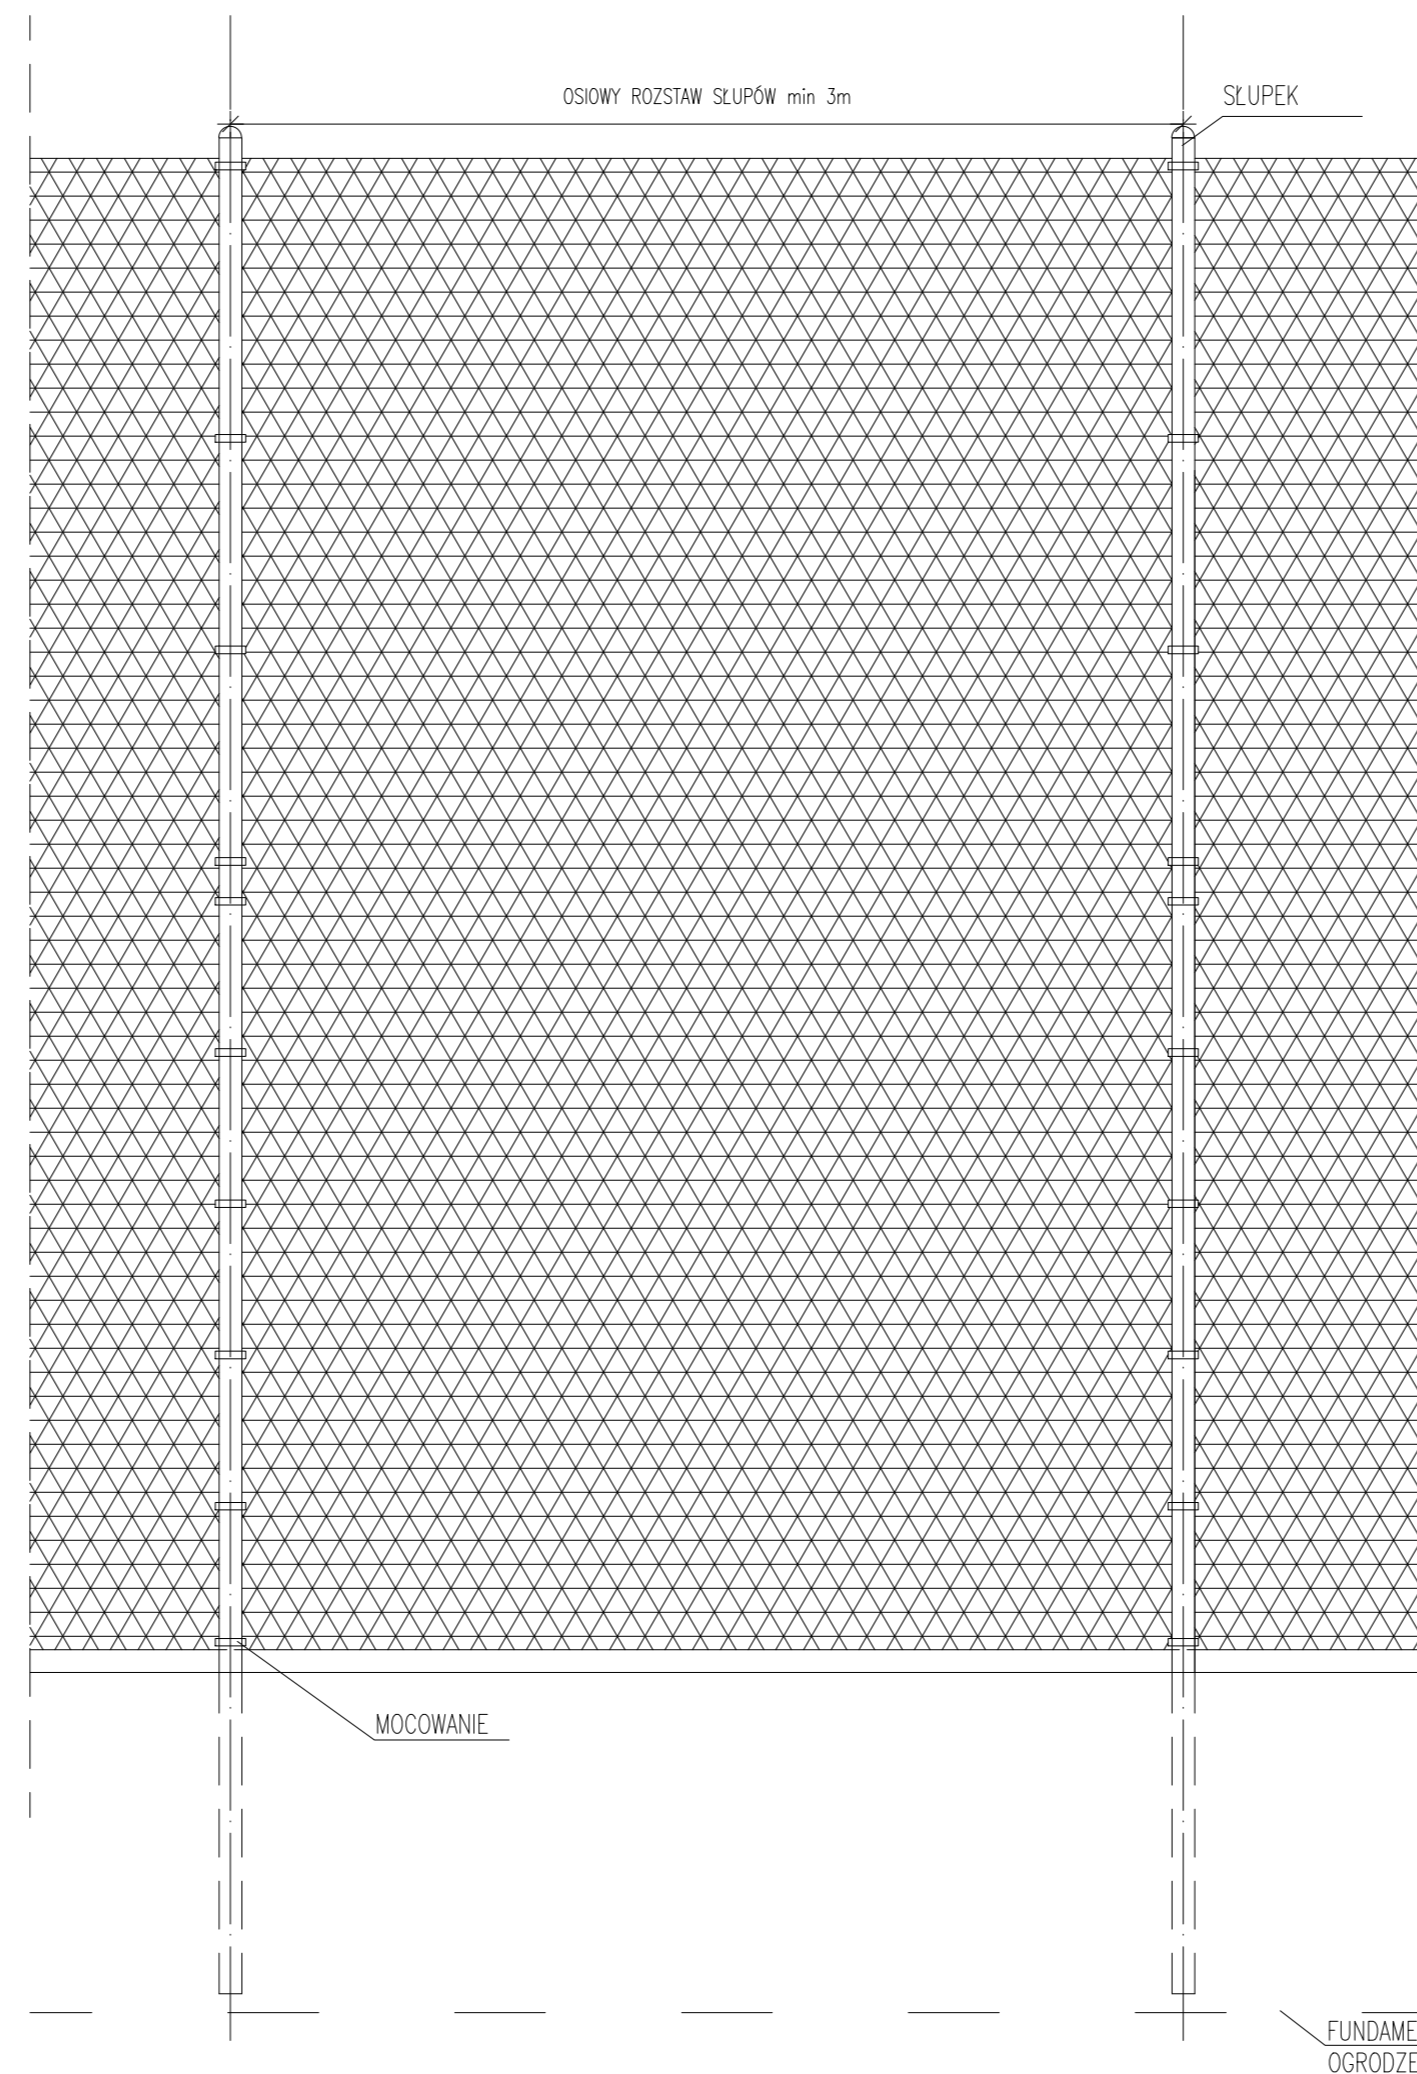


WIDOK PRZĘŚLA PIŁKOCHWYTU
WYSOKOŚĆ 6m SKALA 1:20

WIDOK PRZĘŚLA PODSTAWOWEGO
PIŁKOCHWYTU WYS.4m SKALA 1:20

PRZEKRÓJ PIŁKOCHWYTU
SKALA 1:20

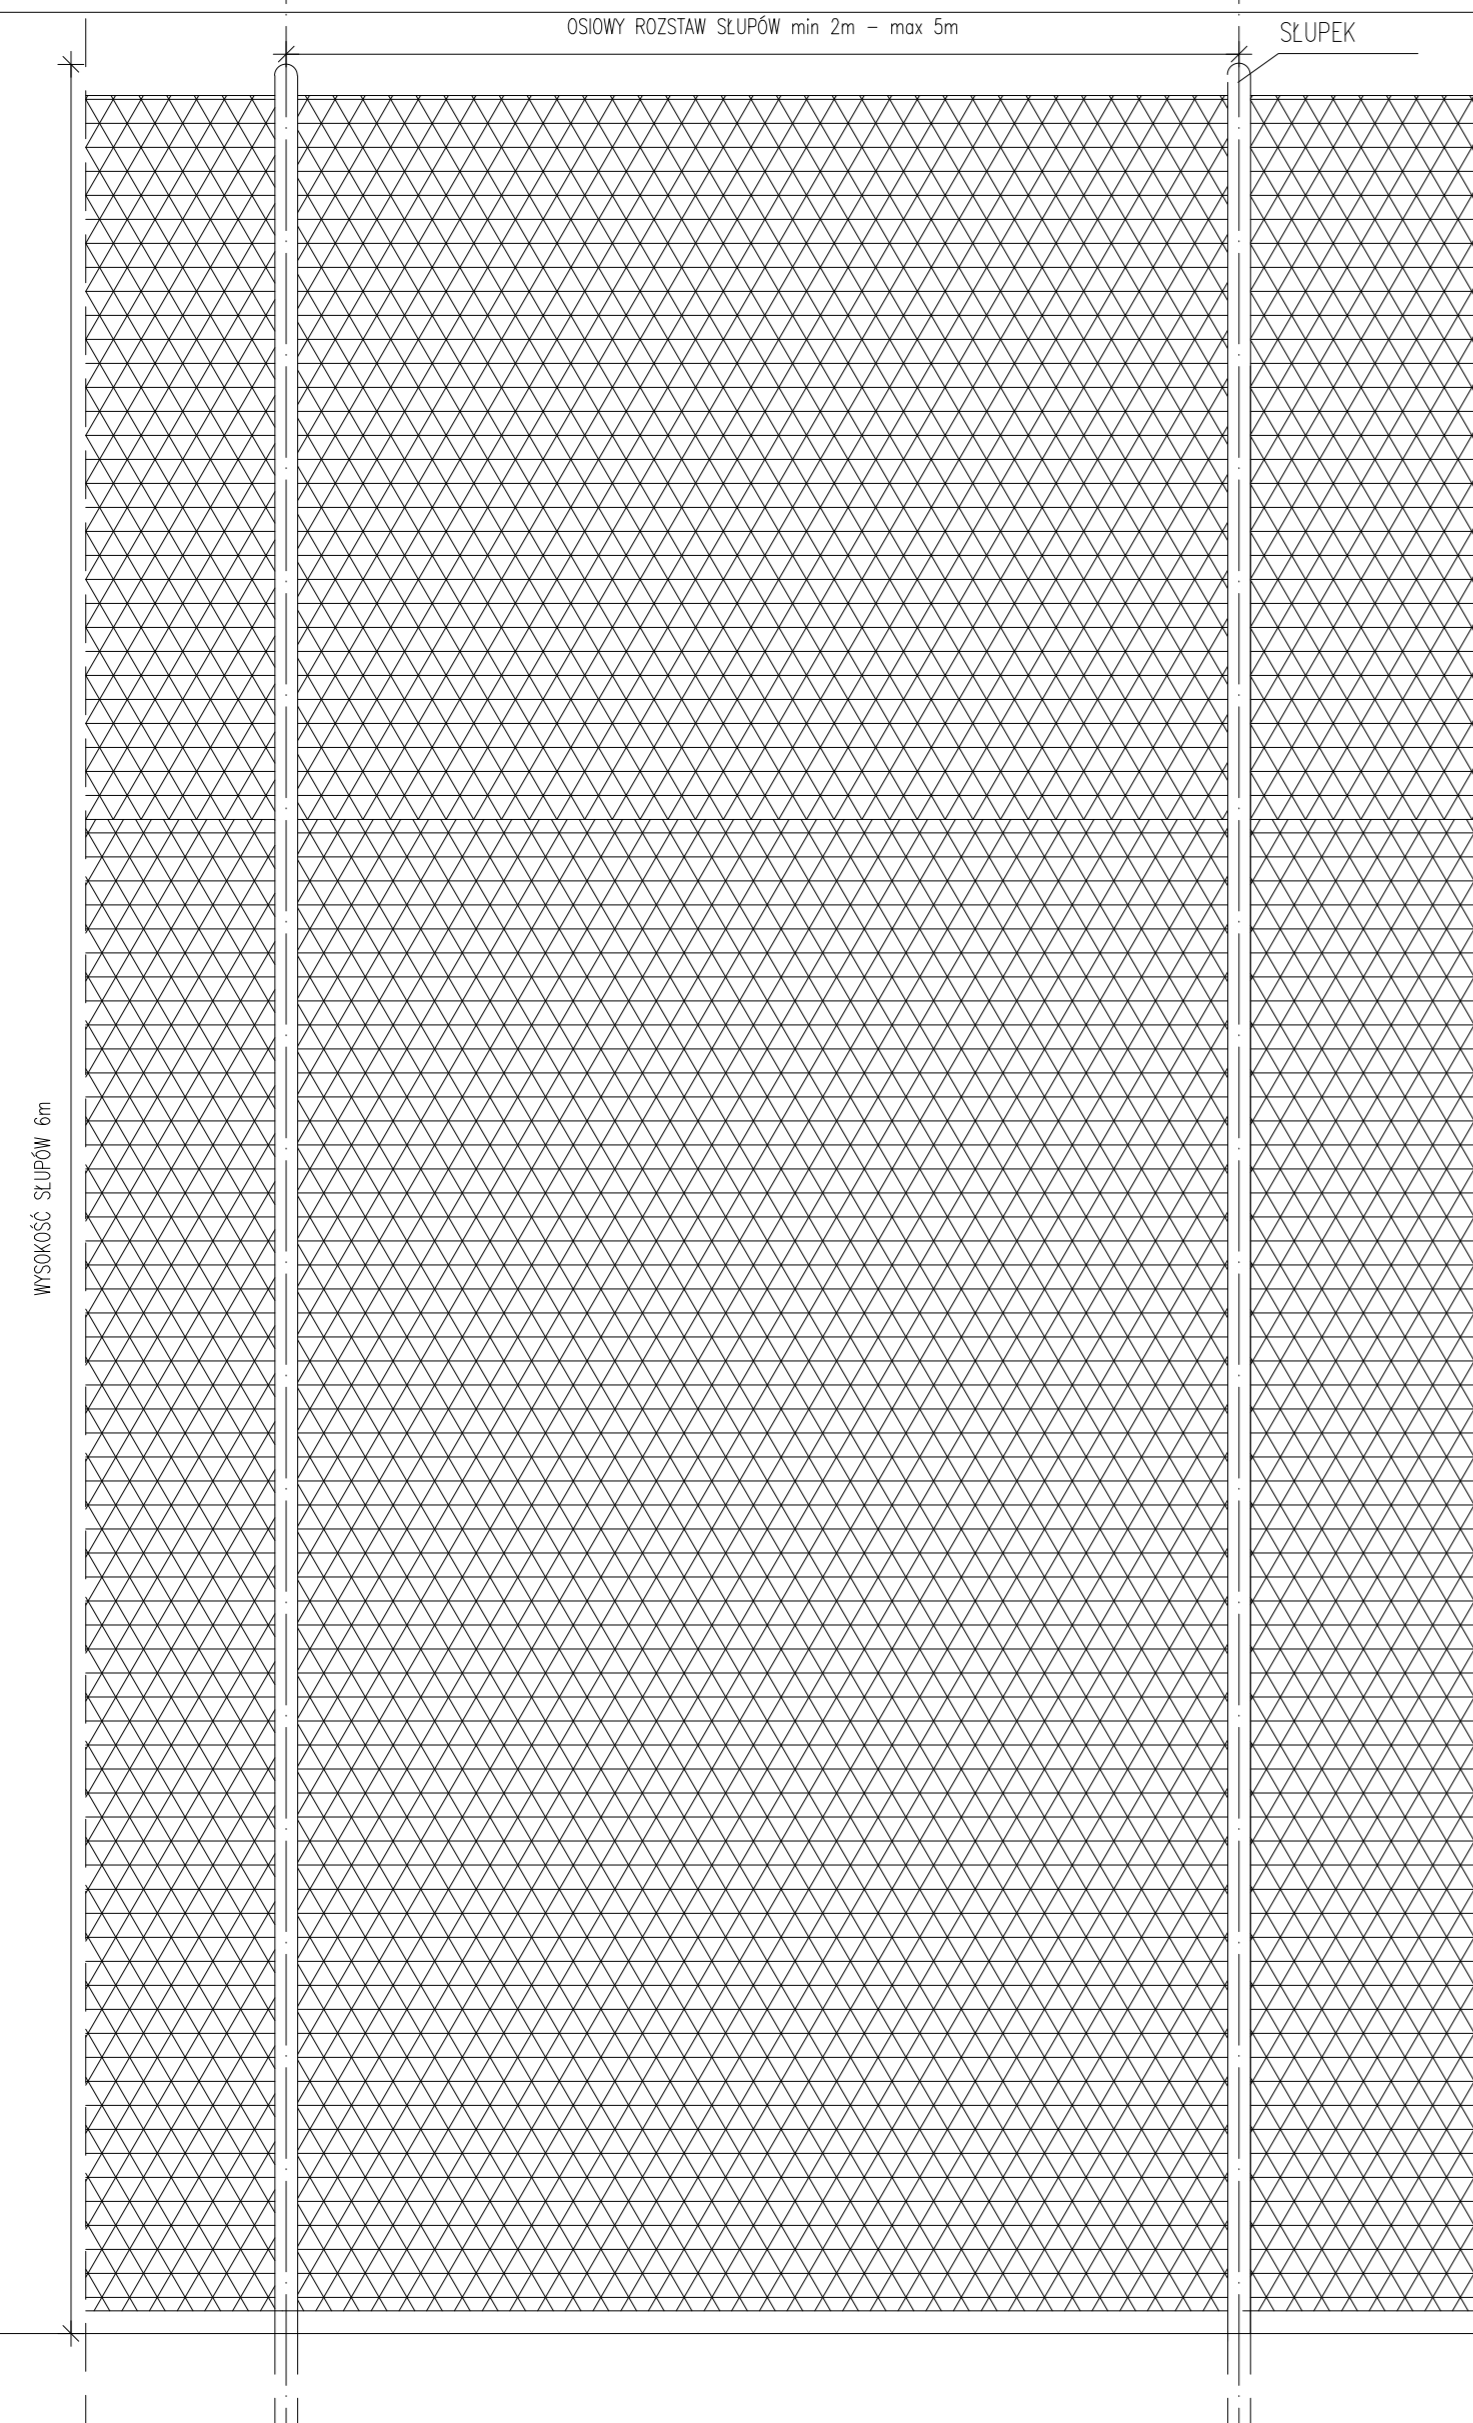


 www.izol.com.pl	ADAPTOWAŁ "IZOL"- BIURO PROJEKTÓW 87-800 WŁOCŁAWEK, UL. PŁOCKA 26		
	INWESTOR: ZESPÓŁ SZKÓŁ W LUBRANIECU UL. BRZESKA 51, 87-890 LUBRANIEC		
ADRES: LUBRANIEC UL. BRZESKA 51, DZ. NR 216		DATA :	
PROJEKTOWAŁ: mgr inż. arch. Jerzy Kociołowicz	448/69 w specj. architektonicznej	DATA :	
SPRAWDZIŁ: mgr inż. arch. Zbigniew Kawecki	GT-8386-5/16/76 Wk w specj. architektonicznej	29.03.2010.	

zadanie:
ORLIK 2012
ZESPÓŁ BOISK SPORTOWYCH

inwestor: **WYKONANO NA ZAMÓWIENIE MINISTERSTWA SPORTU**

generalny projektant/wykonawca projektu:

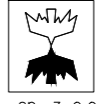Kulczyński Architekt

 sp. z o.o.
 UL. ZGODA 4 m. 2, 00-018 WARSZAWA
 tel./fax 827 29 18 tel. 828 22 00

autorzy: projektant generalny: arch. Bogdan Kulczyński St-290/82, MKIS25/AWW/87 projektanci: arch. Marek Michałowski MA/012/03, MA-1480	temat rysunku: OGRODZENIE + ELEMENTY OGRODZENIA
---	--

opracował: arch. Łukasz Milewski	branża: ARCHITEKTURA
sprawdził: Maksymilian Ziółkowski SW-11/2004; MA-1859	faza: PROJEKT ARCHITEKTONICZNO-BUDOWLANY

nr projektu:	indeks fazy:	obiekt:	nr rysunku:	rewizja:	data edycji:	arkusz:	skala:
08.01	AB	00	AR-01-03	-	10.03.	1/1	1:50