


- LEGENDA:**
- ŁĄCZNIK 1-BIEG. HERMETYCZNY p/t
 - PRZELĄCZNIK ŚWIECZNIKOWY HERMETYCZNY p/t
 - GNIAZDO WTYKOWE 230V, 1-BIEG. PODWÓJNE n/t, HERMETYCZNE
 - GNIAZDO WTYKOWE 230V, 1-BIEG. POJEDYNCZE n/t, HERMETYCZNE
 - WYPUST ZASILAJĄCY GRZEJNIKA ELEKTRYCZNEGO WG. PROJEKTU SANITARNEGO
 - WYPUST ZASILAJĄCY TERMY POJEMNOSCIOWEJ WG. PROJEKTU SANITARNEGO
 - WYPUST ZASILAJĄCY ZESTAW GRZEWCZO-WENTYLACYJNY WG. PROJEKTU SANITARNEGO
 - WYPUST ZASILAJĄCY OGRZEWANY WPUST RYNNOWY.
 - OPRAWA FLUORESCENCYJNA DO MONTAŻU NA STROPIE
 - OPRAWA FLUORESCENCYJNA DO MONTAŻU NA ŚCIANIE
 - SUFITOWY BOX ROZGAŁĘŻNY Z ZACISKAMI ,IP44
 - GŁÓWNA SZYNA POŁĄCZEŃ WYRÓWNAWCZYCH
 - TABLICA ROZDZIELCZA
 - INSTALACJA 230V UKŁADANA WEWNĄTRZ ELEMENTÓW BUDOWLANYCH W OSŁONIE RUREK GIĘTKICH PCV18
 - INSTALACJA POŁĄCZEŃ WYRÓWNAWCZYCH UKŁADANA WEWNĄTRZ ELEMENTÓW BUDOWLANYCH W OSŁONIE RUREK GIĘTKICH PCV18
- PRZYKŁADOWE OPRAWY OŚWIETLENIOWE:**
- A1 - OPRAWA FLUORESCENCYJNA , 2x26W,IP44; KL. OCHR.1
 - A2 - OPRAWA FLUORESCENCYJNA , 2x18W,IP44; KL. OCHR.2
 - A3 - OPRAWA FLUORESCENCYJNA , 1x18W,IP44; KL. OCHR.1
 - A4 - OPRAWA FLUORESCENCYJNA ; 1x18W,IP54; KL. OCHR.1

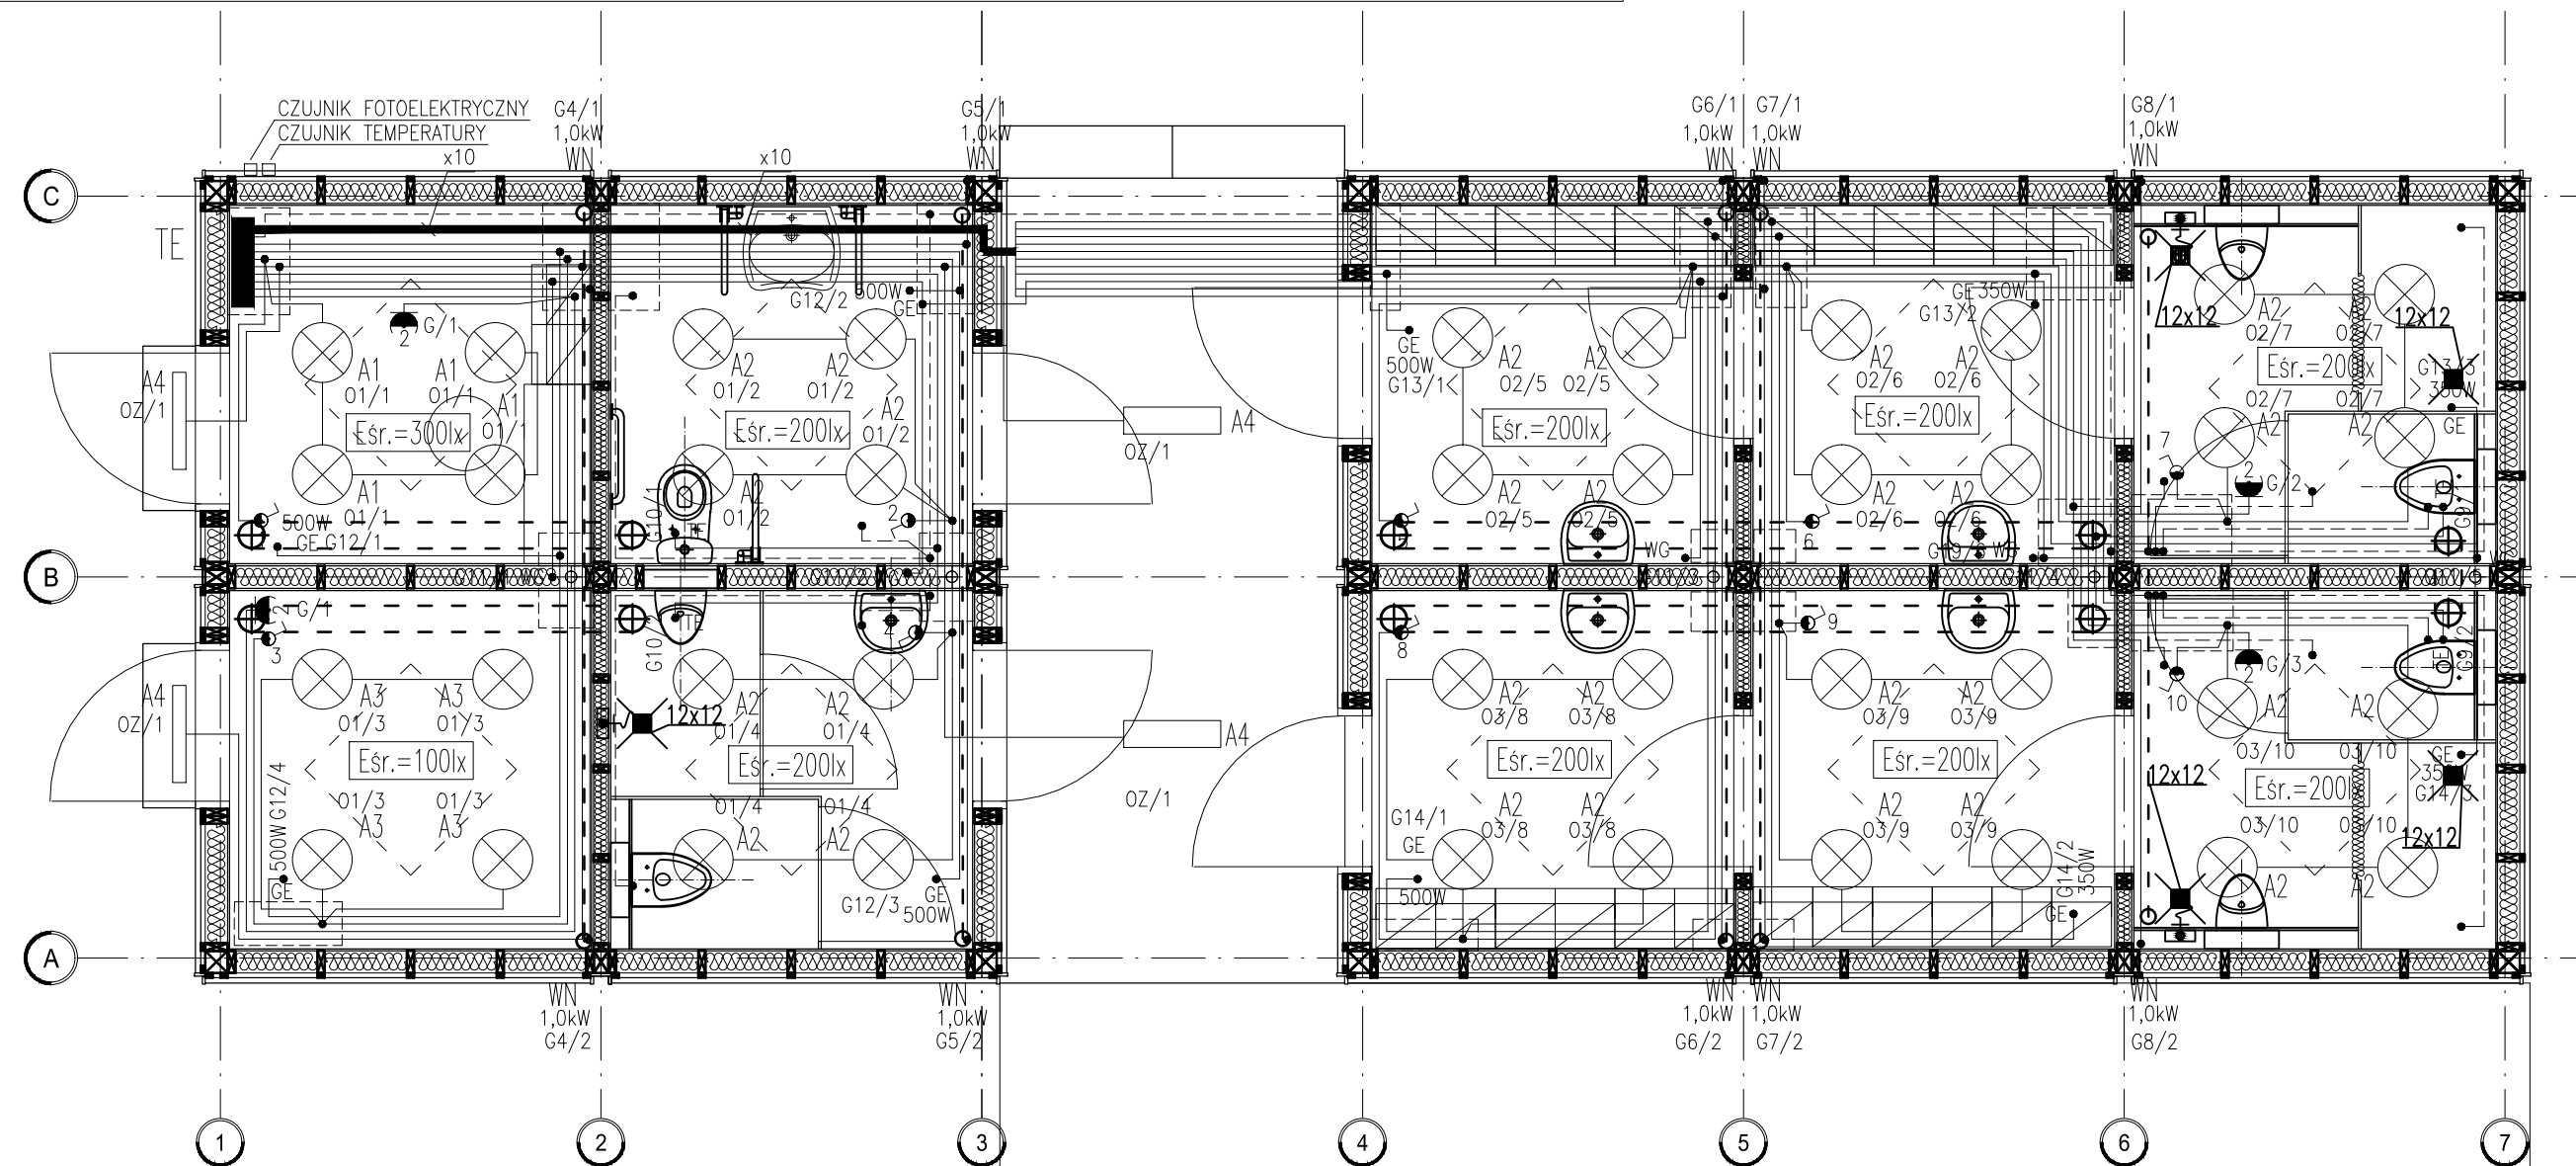

	ADAPTOWAŁ			
	"IZOL"- BIURO PROJEKTÓW			
	87-800 WŁOCŁAWEK, UL. PŁOCKA 26			
INWESTOR:	ZESPÓŁ SZKÓŁ W LUBRAŃCU, UL. BRZESKA 51, 87-890 LUBRANIEC			
ADRES:	LUBRANIEC UL. BRZESKA 51, DZ. NR. 216			
PROJEKTOWAŁ:	inż. Jarosław Szczepny	WBPP-AN-8386-5/46/81Wk w specj. inst. i sieci elektrycznych		DATA : 29.03.2010
zadanie: ORLIK 2012 MODUŁOWY SYSTEM ZAPLECZA BOISK SPORTOWYCH				
inwestor:				
generalny projektant/wykonawca projektu: Kulczyński Architekt sp. z o.o. UL. ZGODA 4 m. 2, 00-018 WARSZAWA tel./fax 827 29 18 tel. 828 22 00				
autorzy: projektant generalny:	mgr inż. Andrzej Dziuduch Wa-214/93, MAZ/IE/3299/01			temat rysunku: WERSJA STANDARD + INSTALACJA ELEKTRYCZNA
sprawdził: inż. Marian Leple 360/69, MAZ/IE/5705/02				branza: INSTALACJE ELEKTROENERGETYCZNE
nr projektu:	indeks fazy:	obiekt:	nr rysunku:	rewizja: data edycji: arkusz: skala:
08.01	ABW	S+	EL-02-01	- 10.03 1/1 1:50