

POWIATOWY OŚRODEK DOKUMENTACJI
GEODEZYJNEJ I KARTOGRAFICZNEJ


Poswiadcza się zgodność analizowanej mapy z oryginałem otrzymanym do państwowego zasobu geodezyjnego z dnia 21.08.2009 r.

Za ewentualne powołania pod nr 21.08.2009
Niniejsza mapa nie może służyć do celów projektowych.

21.08.2009


mgr inż. S. J. [signature]

Urządka Tomczak
podinspektor ds. zasobu
geodezyjnego i kartograficznego

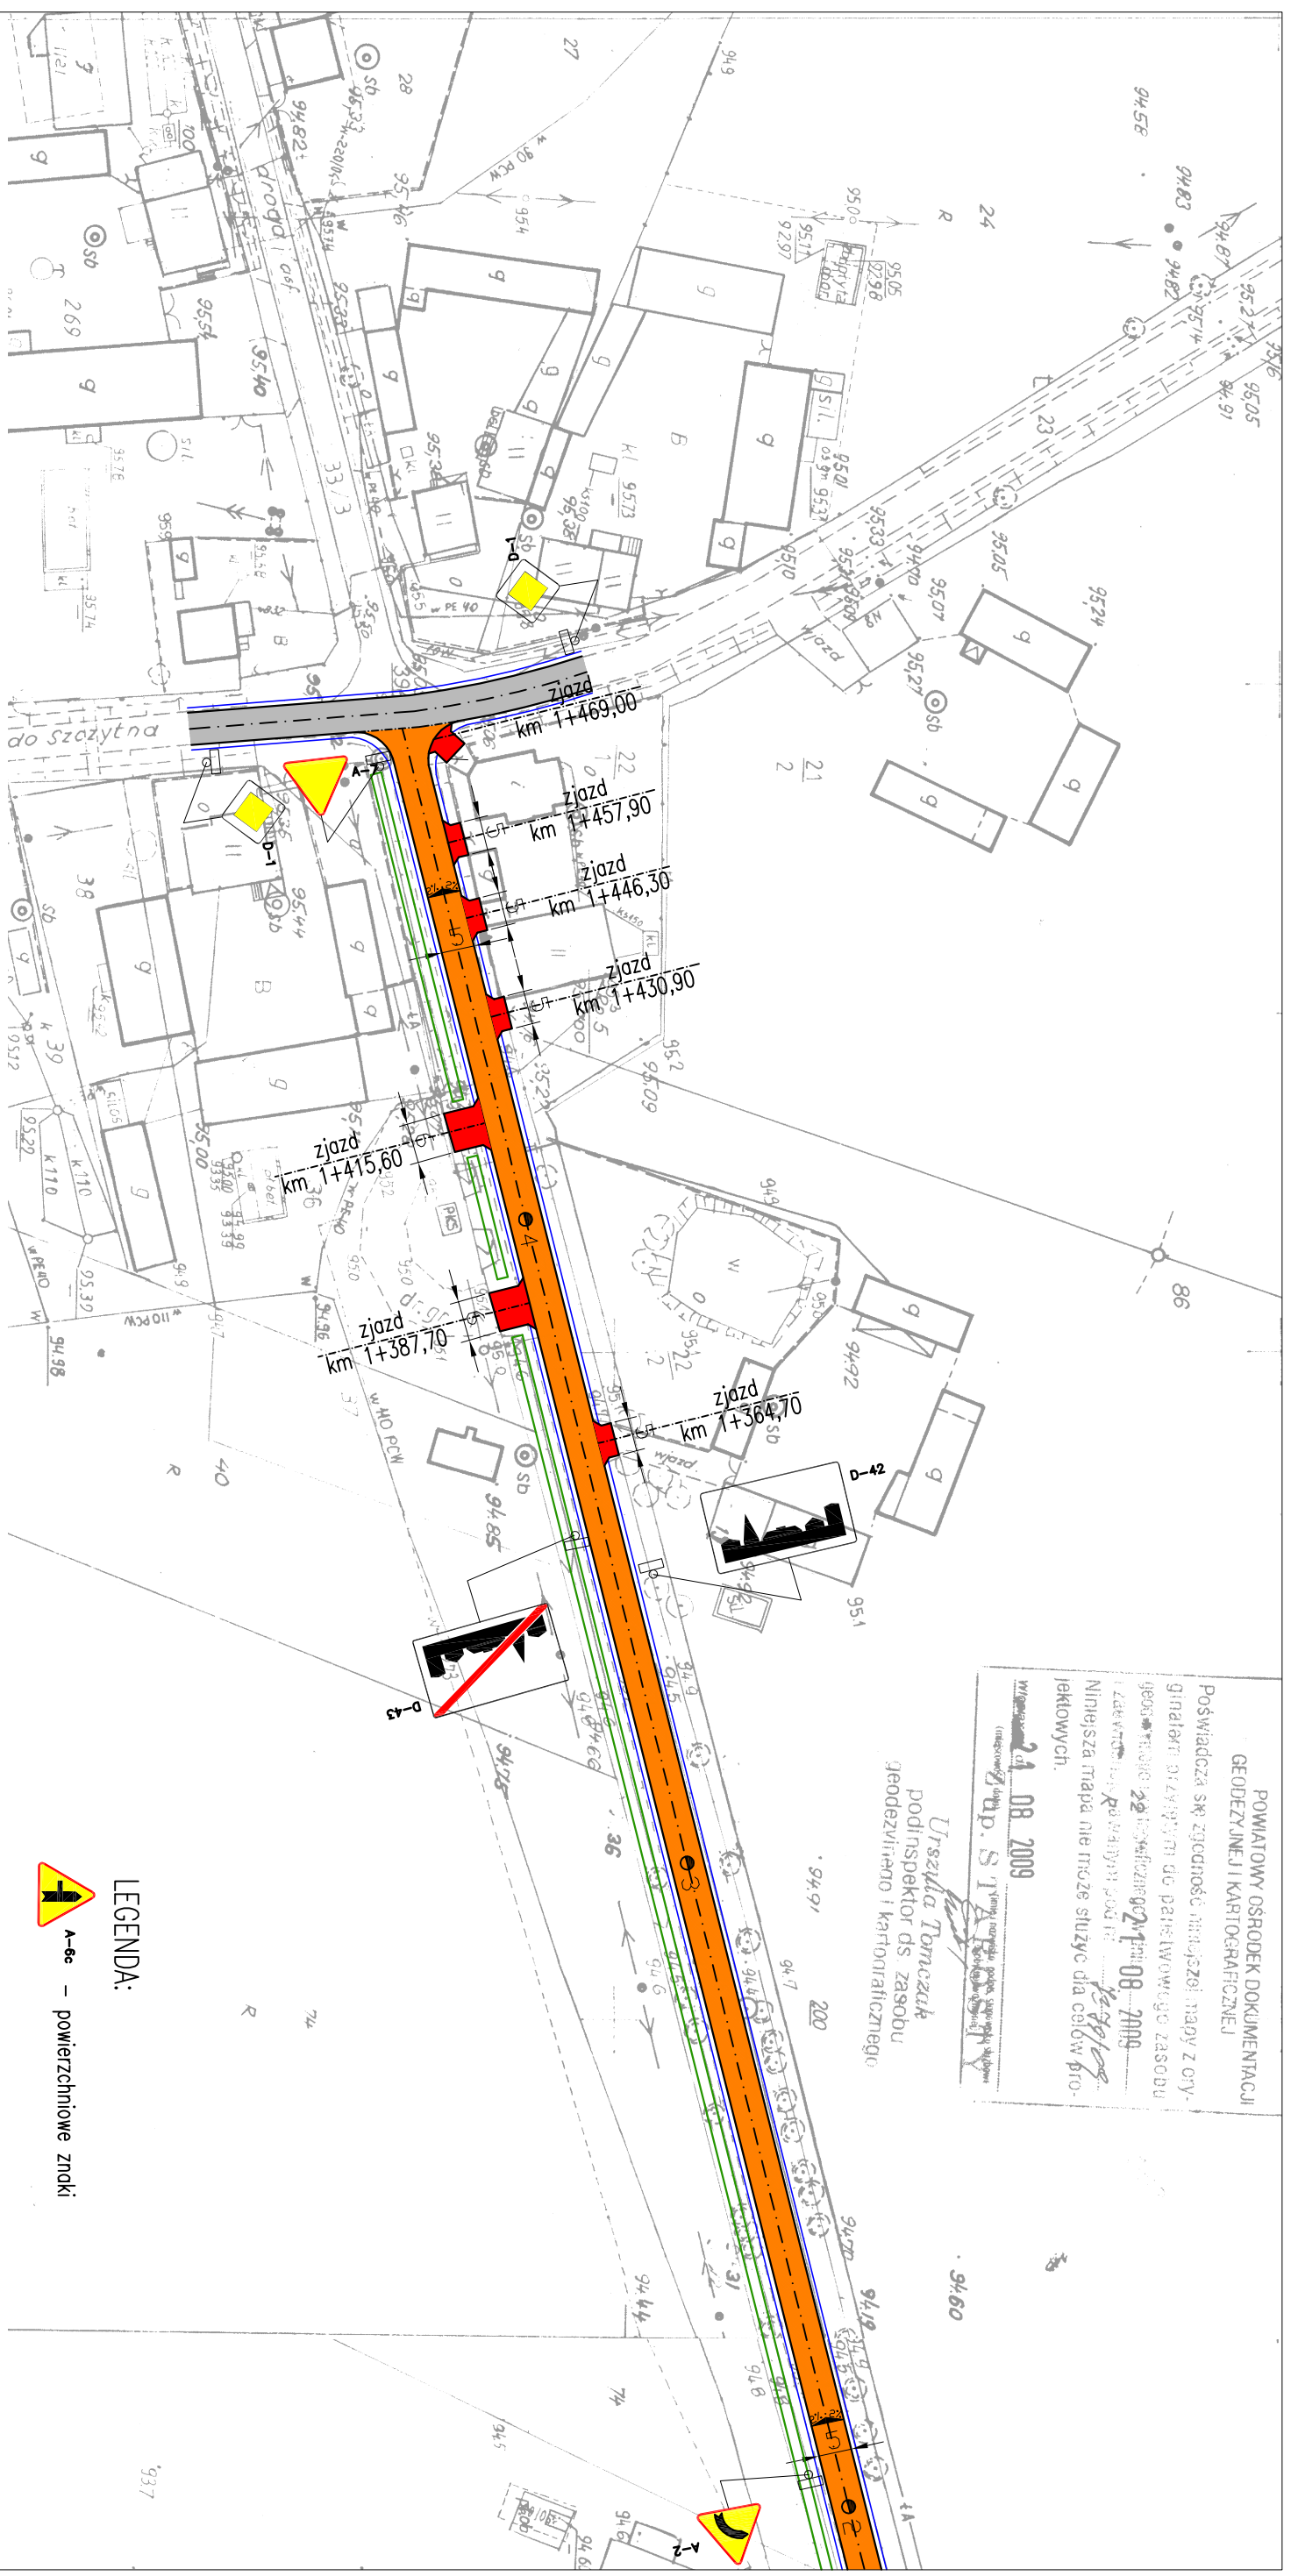

LEGENDA:
A-6e – powierzchniowe znaki

SCHEMATYCZNY UKŁAD ARKUSZY

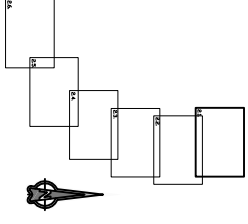

 Chata PRACOWNIA PROJEKTOWA, NADZÓR I REALIZACJA INWESTYCJI 87-850 Opatów ul. Wolności 3, NIP: 555-728-85-78 kom 503 587 913	
INWESTOR:	URZĄD GMINY W BONIEWIE UL. SZKOLNA, BONIEWIÓD
STADIUM:	ORGANIZACJA RUCHU
TEMAT:	REMONT DRÓGI GMINNEJ NR 19125C KANIEWÓD – GOLECZYN
TYTUŁ:	PROJEKT STAJKI ORGANIZACJI RUCH DROGOWEGO
BRANŻA:	DROGOWA
OPRACOWAŁ:	MARCIN PODLASKI
SKALA:	1:1000
DATA:	2009
RYŚ. NR:	2.6.
STRONA:	..