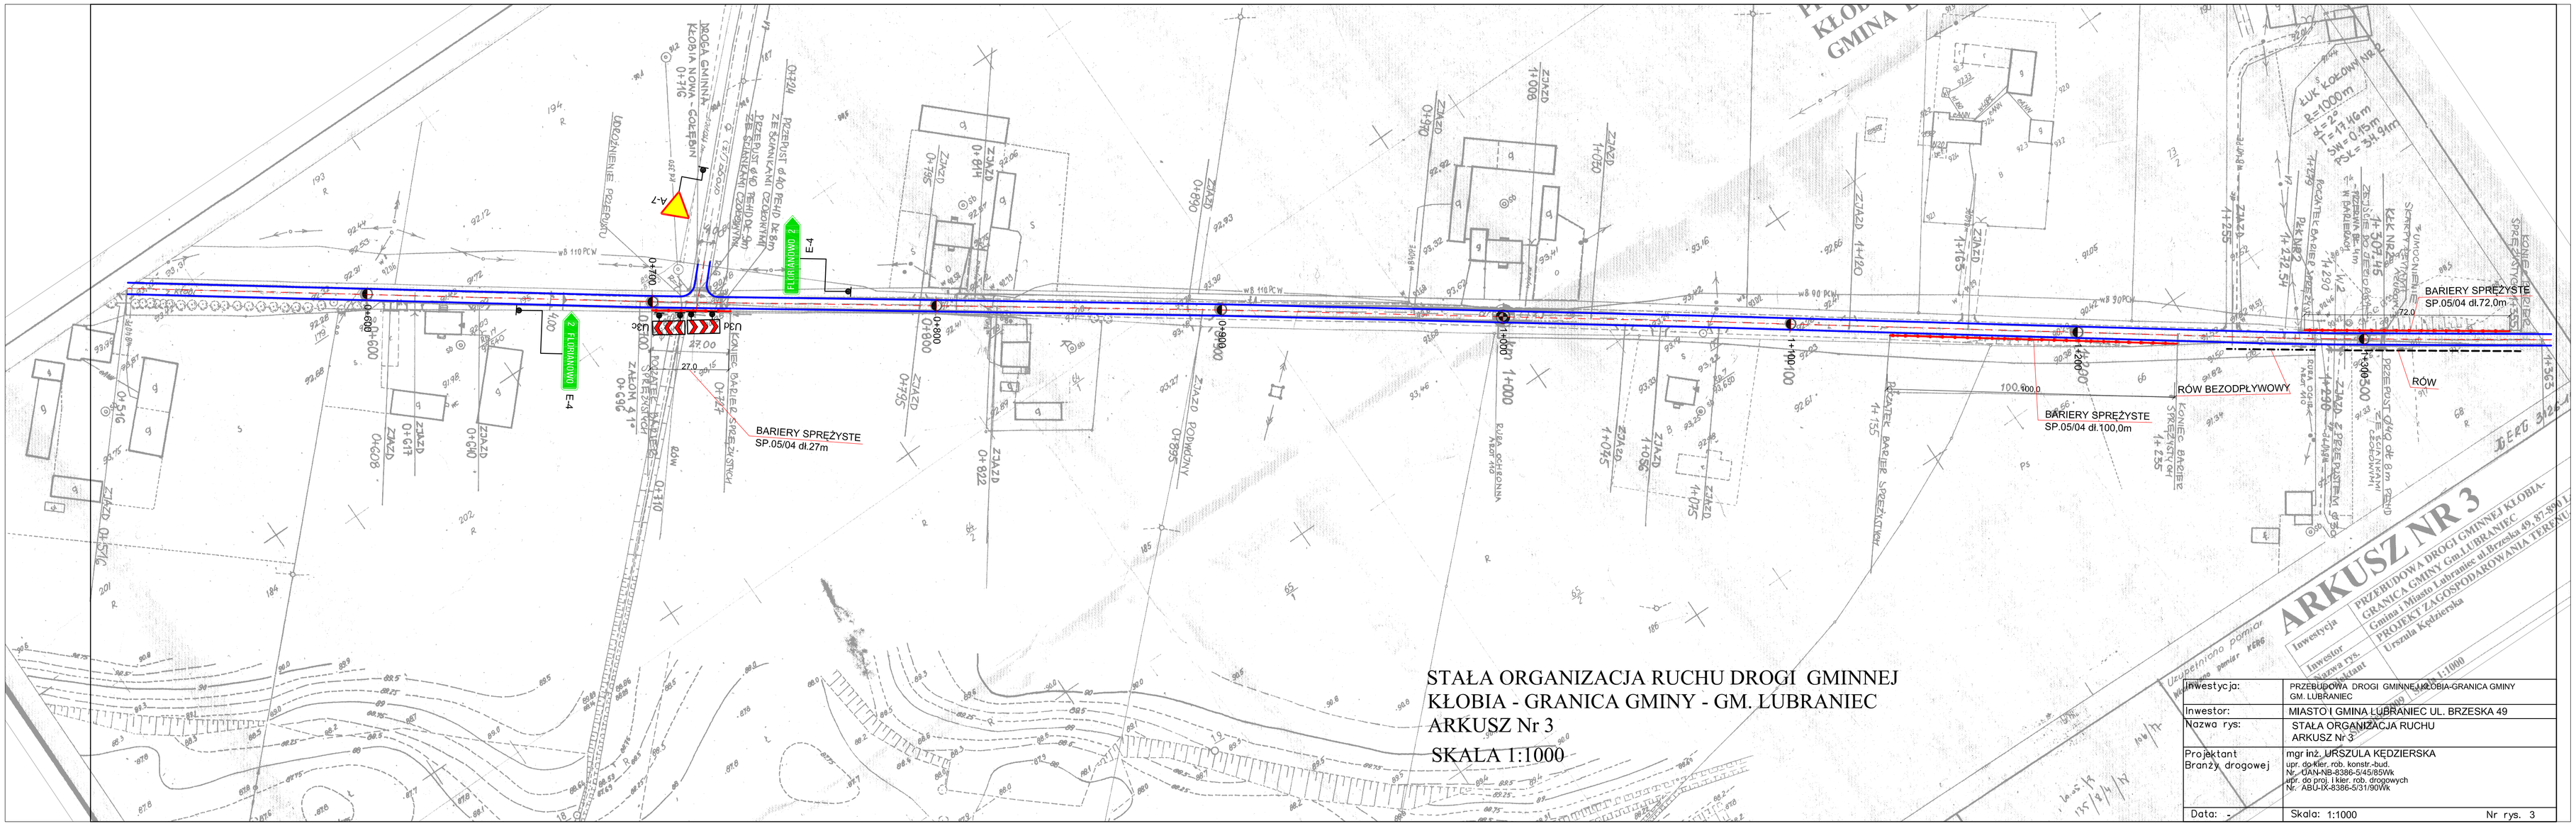

STAŁA ORGANIZACJA RUCHU DROGI GMINNEJ
KŁOBIA - GRANICA GMINY - GM. LUBRANIEC
ARKUSZ Nr 3
SKALA 1:1000

Inwestycja:	PRZEBUDOWA DROGI GMINNEJ KŁOBIA-GRANICA GMINY GM. LUBRANIEC
Inwestor:	MIASTO I GMINA LUBRANIEC UL. BRZESKA 49
Nazwa rys:	STAŁA ORGANIZACJA RUCHU ARKUSZ Nr 3
Projektant Branży drogowej	mgr inż. URSZULA KĘDZIERSKA upr. do kier. rob. konstr.-bud. Nr. ODN-NB-8386-5/45/85/Wk upr. do proj. i kier. rob. drogowych Nr. ABU-IX-8386-5/31/90/Wk
Data:	Skala: 1:1000 Nr rys. 3