


PROFIL PODŁUŻNY

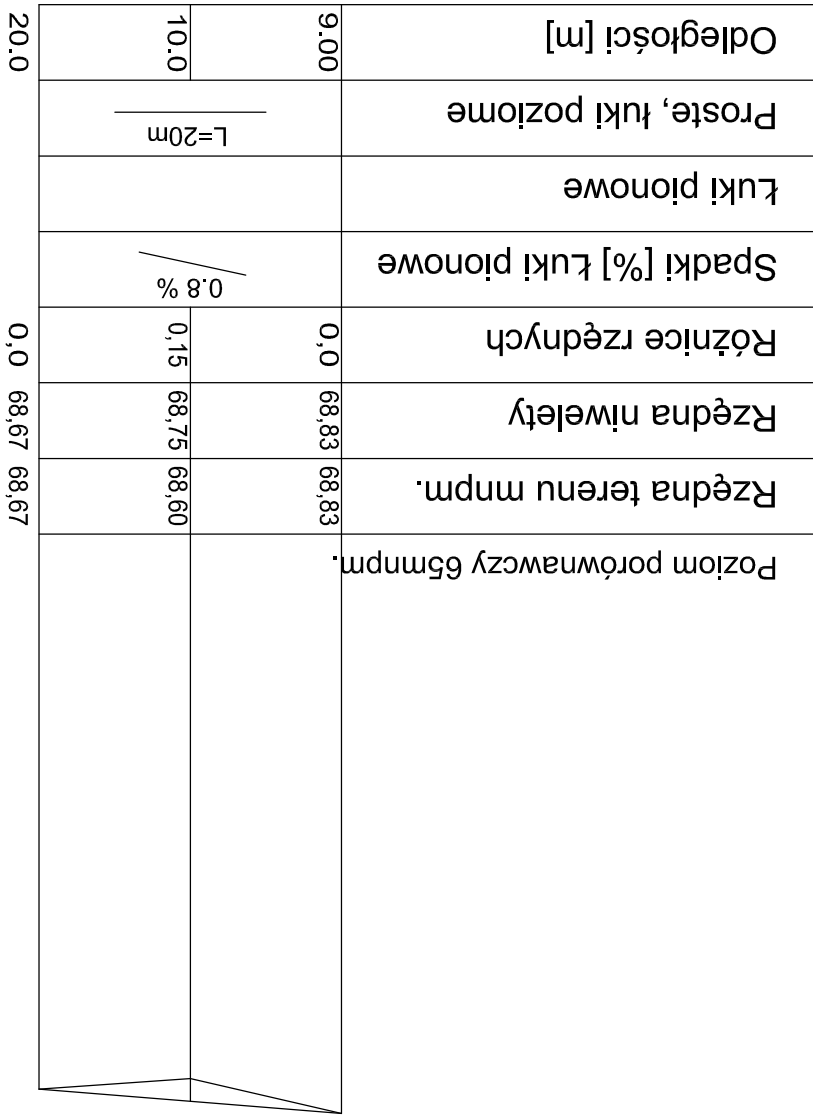

Nazwa zadania: REMONT GROBLI PRZY MÓŚCIE NA RZECIE NOWY MŁYN W CIĄGU DRÓGI POWIATOWEJ NR 2906 C POLÓWKA - STARY BRZEŚĆ MŁYN		Projektował	mgr inż. D. Tuliński upr. bud.do projektowania w specjalności konstr. budowlanej nr ABT-II-713-38/2001 bez ograniczeń	
			inż. Krzysztof Żarkow upr. bud.do projektowania w specjalności drogi nr GP-KZ-7342/570/94 bez ograniczeń	
Nazwa rysunku: Profil podłużny		Sprawdził	Data 10.2006	
			Skala 1:50/500	
Biurowo-Consultingowe "BUDMOST"		Branża D	Stadium PBW	
			Nr zlecenia	
		Ilość rys. 6		Nr rys. 3