


PRZEKRÓJ A-A

1. WARSTWA ŚCIERALNA Z BETONU ASFALTOWEGO 0/8
2. WARSTWA WIĄŻĄCA Z BETONU ASFALTOWEGO 0/16
3. GEOSIATKA UKŁADANA NA GORĄCO BEZ KOTWIENIA
4. PODBUDOWA ZASADNICZA Z BETONU ASFALTOWEGO 0/20
5. PODBUDOWA POMOCNICZA Z KRUSZYWA ŁAMANEGO STABILIZOWANEGO MECHANICZNIE 0/63
6. WARSTWA ODSACZAJĄCA
7. GEOWŁÓKNINA

7. MIESZANKA PIASZCZYSTO - GLINIASTA

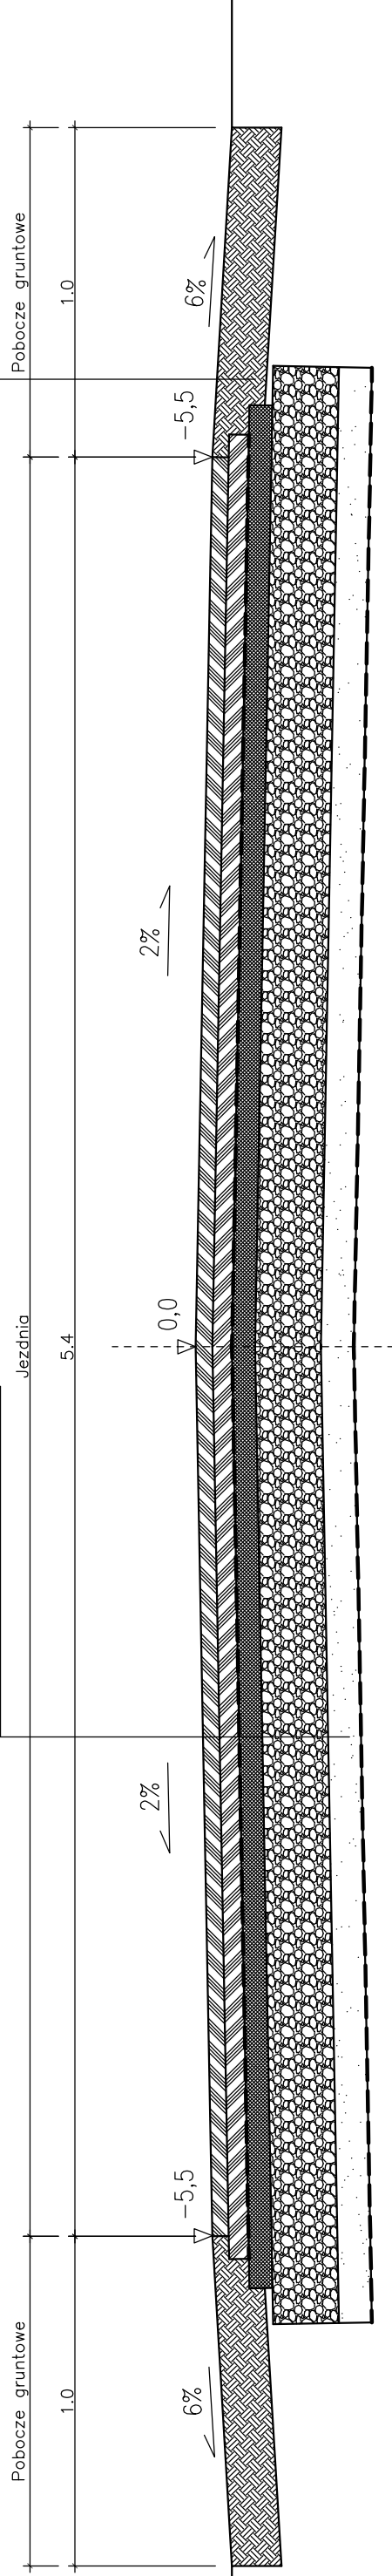

"BUDMOST"		D	PBW	
Biurowo-Consultingowe		Branża	Stadium	Nr zlecenia
Nazwa zadania: REMONT GROBLI PRZY MOŚCIE NA RZECIE ZGŁOWIĄCZCE W MIEJSCOWOŚCI NOWY MŁYN W CIĄGU DRÓGI POWIATOWEJ NR 2906 C POLÓWKA - STARY BRZEŚĆ MŁYN		Projektował	mgr inż. D. Tuliński upr. bud.do projektowania w specjalności konstr. budowlanej bez ograniczeń nr ABIT-IL-7131-38/2001	
Nazwa rysunku: Przekrój normalny		Sprawdził	inż. Krzysztof Żarkow upr. bud.do projektowania w specjalności drogi bez ograniczeń nr GP-KZ-7342/57/94	
		10.2006	1:10	4
		Data	Skala	Nr rys.
				6
				Ilość rys.