

## Porozumienie nr 1/09

Zawarte dnia 22 września 2009 we Włocławku pomiędzy :  
**Starosta Powiatu Włocławskiego** reprezentowany przez:

*Jac. Ambroziak*

dow.osob. *APF 361534* pesel *59082900151* z  
siedzibą **87-800 Włocławek ul.Cyganka 28**

będącym właścicielem/władającym: działki nr **129/2** obręb **Aleksandrowo** gmina **Brześć Kujawski**, działki nr **191/1** obręb **Wieniec** gmina **Brześć Kujawski**, działki nr **4/1** obręb **Kruszynek** gmina **Włocławek**, działki nr **17/3** obręb **Kruszyn** gmina **Chocień**,

a **Generalną Dyrekcją Dróg Krajowych i Autostrad w Bydgoszczy** ul. Fordońska 6, zwaną dalej Inwestorem budowy autostrady płatnej A-1 odcinek Czerniewice – granica województwa kujawsko-pomorskiego i łódzkiego, w imieniu której działa Biuro Projektów Budownictwa Komunikacyjnego TRAKT, 40-159 Katowice ul.Jesionowa 15

Przedmiotem porozumienia jest zgoda na wykonanie na działce (działkach) wymienionej/ych we wstępie następujących prac budowlanych:

**działka 129/2 - budowa rurociągu wraz z kablem abonenckim w rurze ochronnej**

**działka 191/1 - budowa kanału hydrotechnicznego ZB. „E”**

**działka 4/1 - Regulacja istniejącego ciekłu;**

**działka 17/3 - Wykonanie odc. rowu odprowadzającego wodę z rowu drogowego**

Właściciel/władający działki gruntu, o której mowa we wstępie, oświadcza, że zapoznał się z planem projektowanej przebudowy / budowy urządzeń wymienionych w niniejszym porozumieniu związanych z budową Autostrady A-1 na odcinku Czerniewice – granica województwa kujawsko pomorskiego i łódzkiego której Inwestorem jest Generalna Dyrekcja Dróg Krajowych i Autostrad w Bydgoszczy i wyraża zgodę na wykonanie wyżej wymienionych prac budowlanych na terenie działki/działek będącej/będących przedmiotem jego własności/władania.

Właściciel/władający oświadcza, że umożliwi swobodny dostęp do w/w infrastruktury pracownikom Inwestora oraz Wykonawcy robót działającym na zlecenie Inwestora.

Na Wykonawcy działającym na zlecenie Inwestora ciąży obowiązek przywrócenia nieruchomości do stanu poprzedniego, niezwłocznie po wykonaniu prac budowlanych. W przypadku spowodowania jakichkolwiek zniszczeń powstałych przy budowie w/w urządzeń, a także gdyby przywrócenie nieruchomości do stanu pierwotnego było niemożliwe, Wykonawca robót po zakończeniu prac jest zobowiązany do wypłaty odszkodowania. Wysokość odszkodowania zostanie określona przez powołanego na koszt Wykonawcy biegłego rzeczoznawcy.

Uwagi:

STAROSTA  
*Jac. Ambroziak*  
właściciel

„TRAKT”  
mgr inż. Marek Hajek  
GEODETA UPRAWNIONY  
upr. 19114

akceptacja GDDKiA












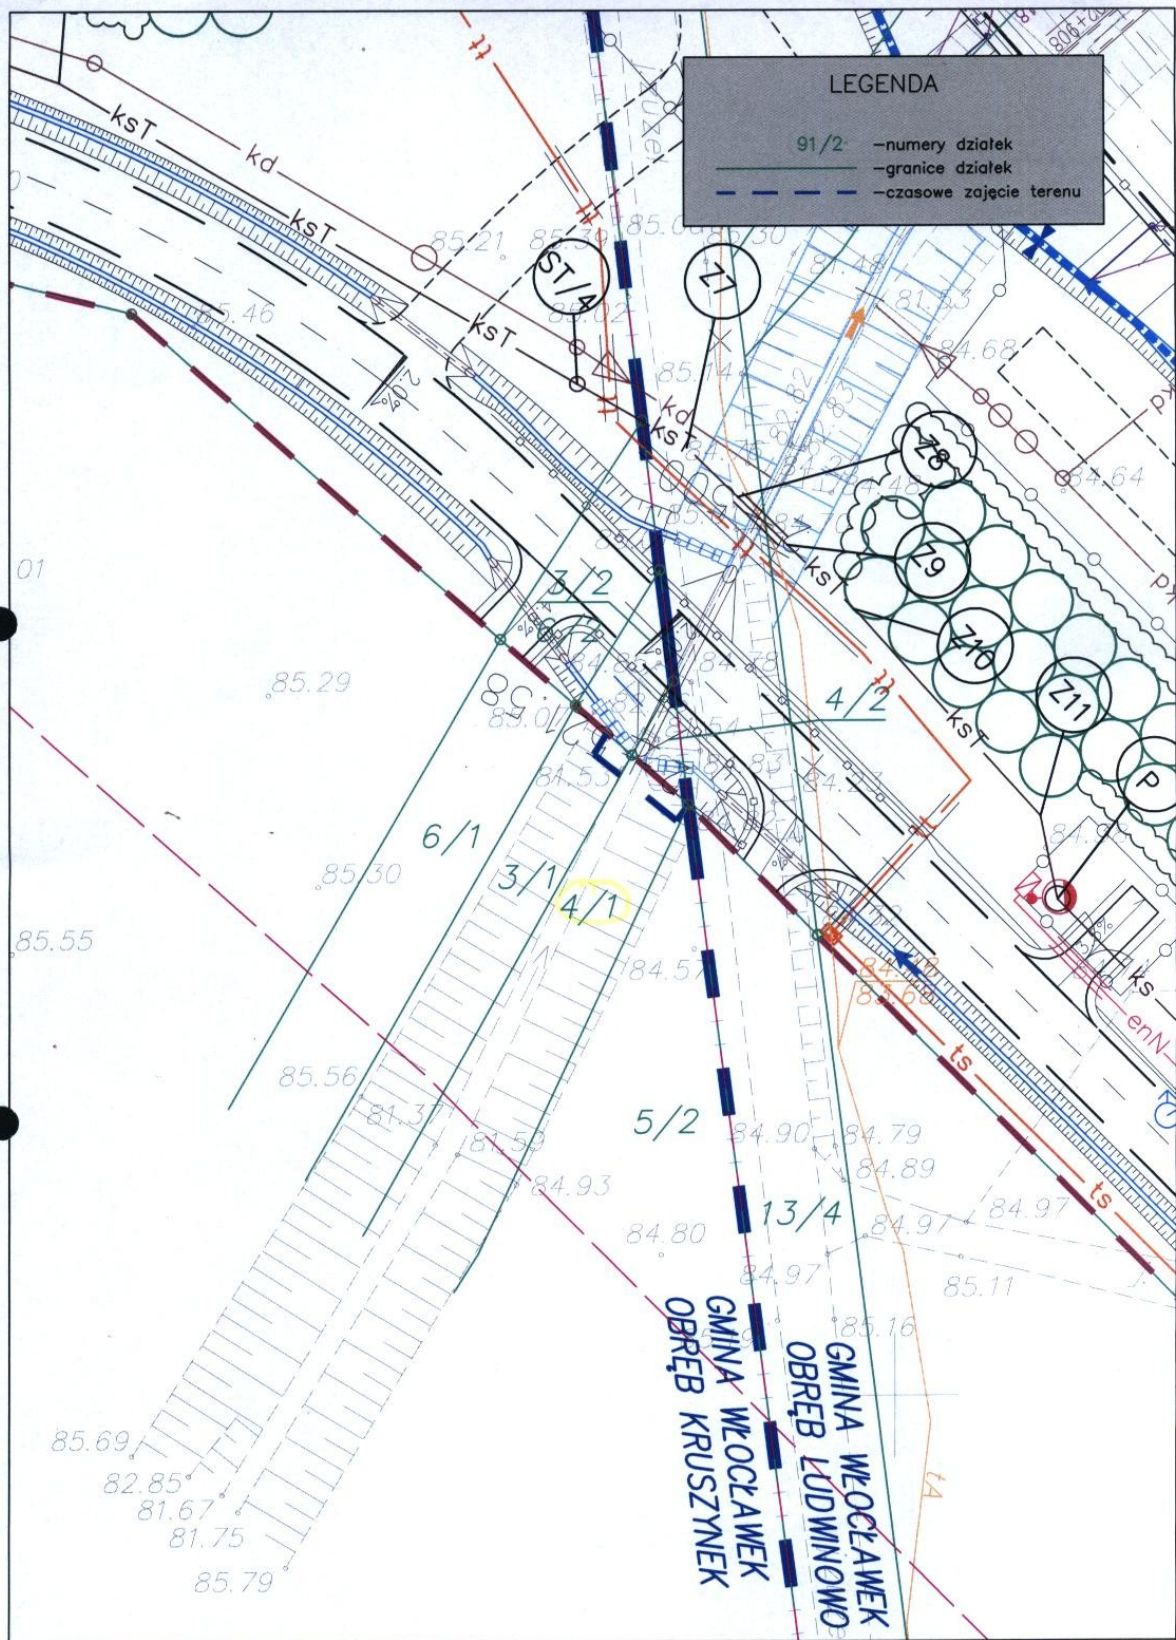


**LEGENDA**

- 91/2 - numery działek
- granice działek
- - - czasowe zajęcie terenu

PLAN SYTUACYJNY  
SKALA 1: 500

ZAŁĄCZNIK GRAFICZNY



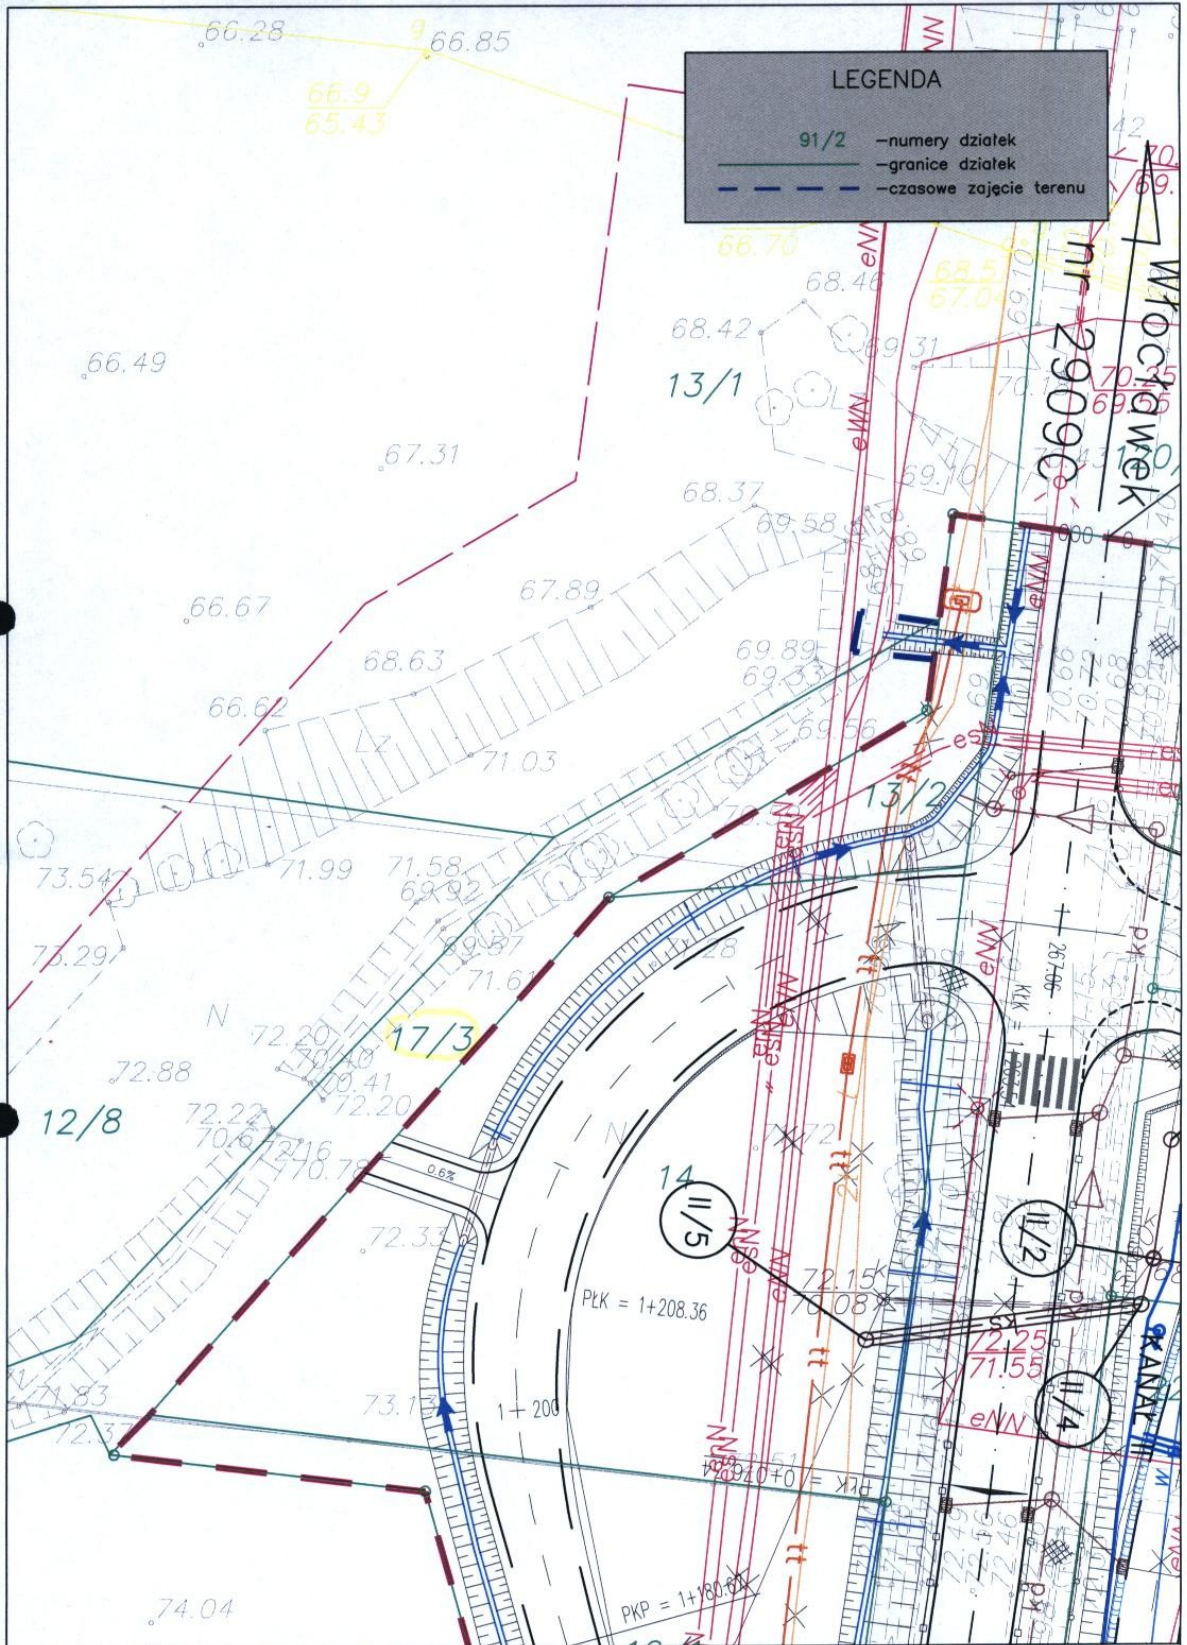

**LEGENDA**

- 91/2 - numery działek
- granice działek
- - - czasowe zajęcie terenu

PLAN SYTUACYJNY	ZAŁĄCZNIK GRAFICZNY
SKALA 1: 500	