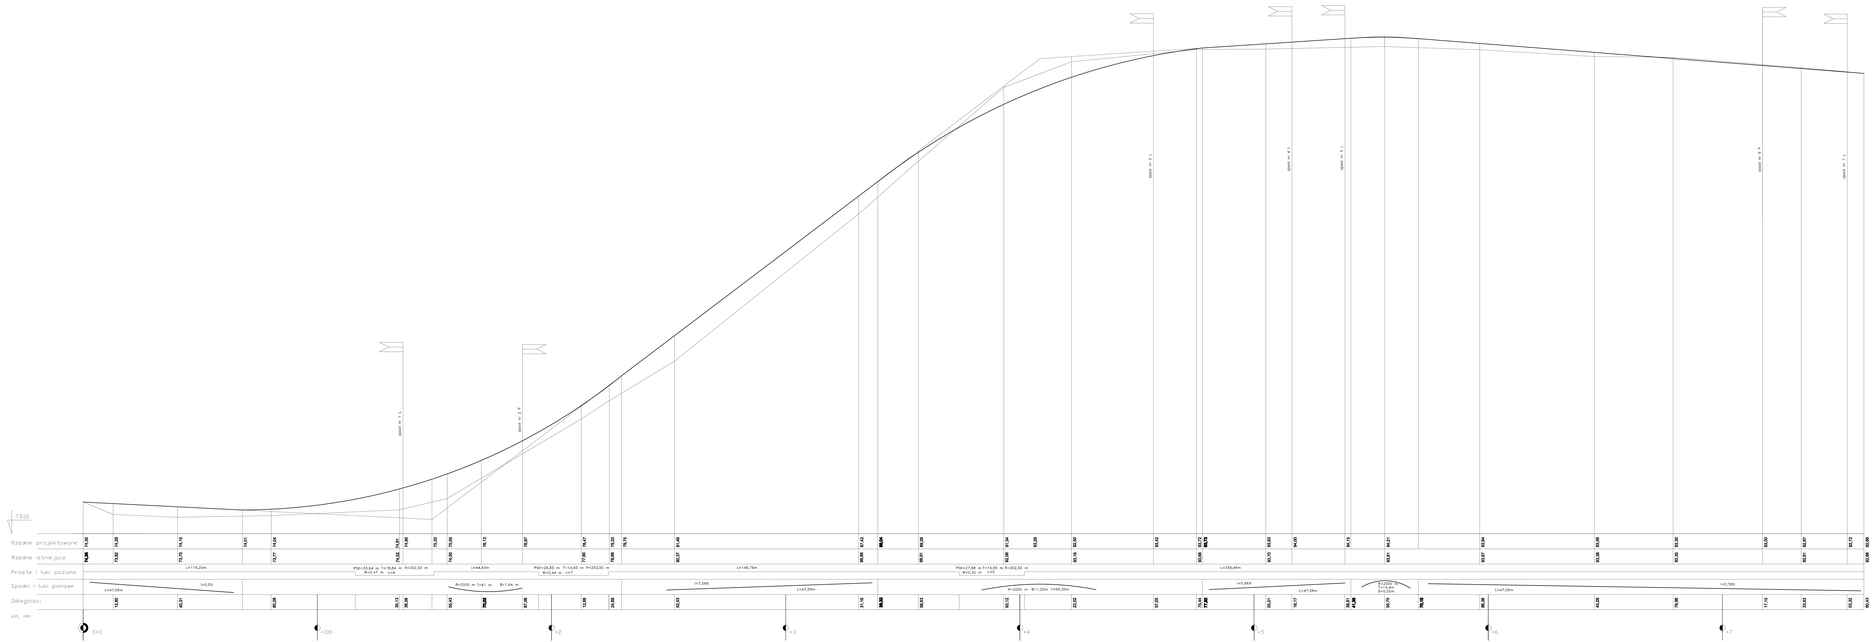

LEGENDA

projektowana niwelета

istniejący teren

C				
B				
A				
Wykonał zespół:	Wykonał(imię i nazwisko)	Podpis	Data	
Nazwa jednostki:	BBS, ul. Mirjana 93, 87-100 Włocławek			
Temat:	Powiatowy Zarząd Dróg we Włocławku z/s w Jarantowicach			
Nazwa i adres obiektu:	"Przebudowa drogi powiatowej nr 2912C Bielany-Kłóbanie-Sanniki od km 0+000 do 0+800"			
Przedmiot tego arkusza:	Profil podłużny - Oś drogi projekt.			
	Projekt budowlano-wykonawczy			
Uprawn.	Nazwisko uprawnienia	Podpis		
Projektant:	mgr inż. Mariusz Jankowski upr.nr 1/PWD/93/0278 Wł.		SKALA 1:500	
Rzeczoznawca Budowlany:	mgr inż. Renata Krzyżowska-Jankowska			
Rzeczoznawca Drogowy:	inż. Bożena Krzyżowska			
		Data	Nr arkusza	